


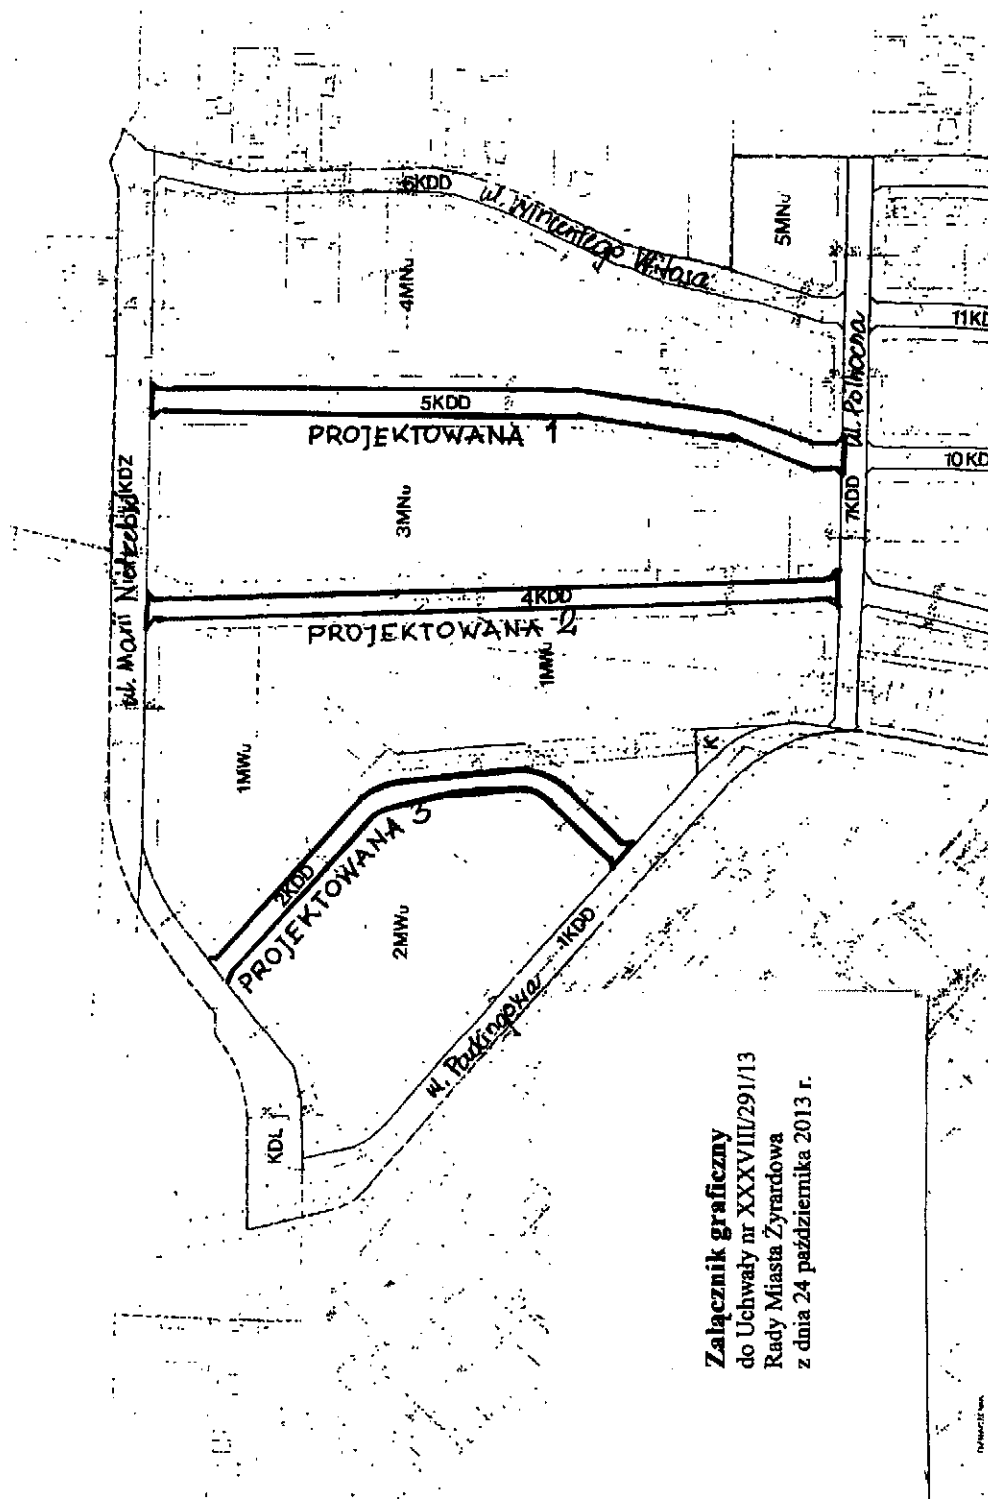

Załącznik graficzny  
do Uchwały nr XXXVIII/291/13  
Rady Miasta Żyrardowa  
z dnia 24 października 2013 r.