

**UCHWAŁA NR XLIII/317/14
RADY MIASTA ŻYRARDOWA
z dnia 28 stycznia 2014r.**

w sprawie przystąpienia do sporządzenia miejscowego planu zagospodarowania przestrzennego miasta Żyrardowa.

Na podstawie art. 18 ust. 2 pkt 5 ustawy z dnia 8 marca 1990r. o samorządzie gminnym (Dz. U. z 2013r. poz. 594) oraz art. 14 ust. 1 i 2 w związku z art. 27 ustawy z dnia 27 marca 2003r. o planowaniu i zagospodarowaniu przestrzennym (Dz. U. z 2012r. poz. 647 z późniejszymi zmianami), uchwala się co następuje:

§ 1

Przystępuje się do sporządzenia miejscowego planu zagospodarowania przestrzennego miasta Żyrardowa obejmującego część obszaru „Osady Fabrycznej” ograniczony ul. Limanowskiego, wschodnią granicą działki o nr ewid. 4004/1, północną i wschodnią granicą działki o nr ewid. 4007, Pl. Jana Pawła II i ul. 1 Maja.

§ 2

Granice obszaru objętego planem określa załącznik graficzny nr 1 do niniejszej uchwały.

§ 3


Wykonanie uchwały powierza się Prezydentowi Miasta.

§ 4

Uchwała wchodzi w życie z dniem podjęcia.

WICEPRZEWODNICZĄCY
RADY MIASTA ŻYRARDOWA
RYSZARD MIRGOS



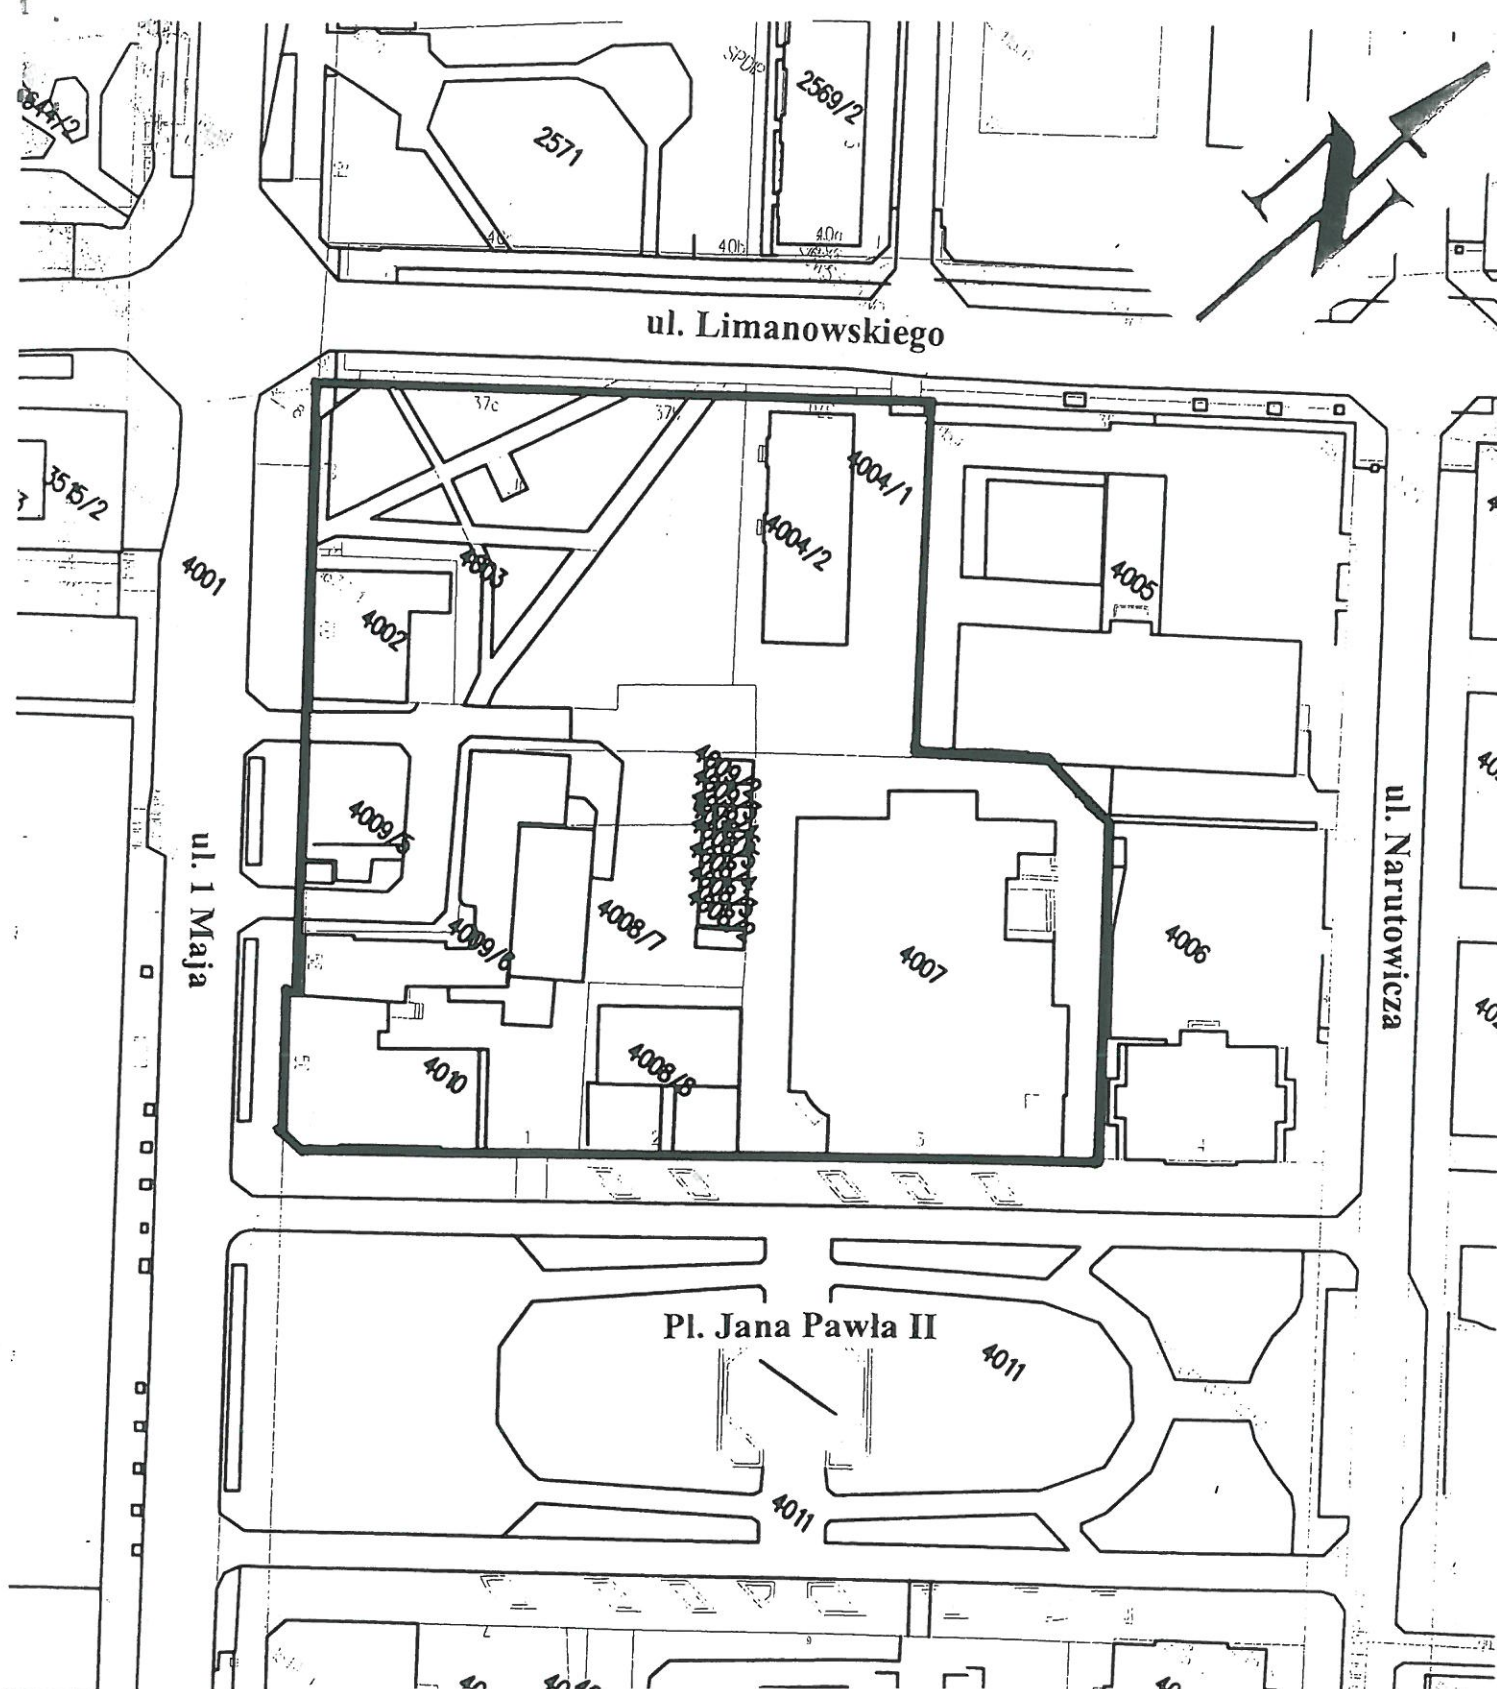

ZAŁĄCZNIK NR 1
DO UCHWAŁY NR XLIII/317/14
RADY MIASTA ŻYRARDOWA
z dnia 28 stycznia 2014r.

skala 1:1000

— granica obszaru objętego zakresem
planu miejscowego

Ryszard Miros