


Załącznik Nr 1 do uchwały nr XXIII/171/16 Rady Miasta Żyrardowa z dnia 28 kwietnia 2016r.

skala 1: 1000

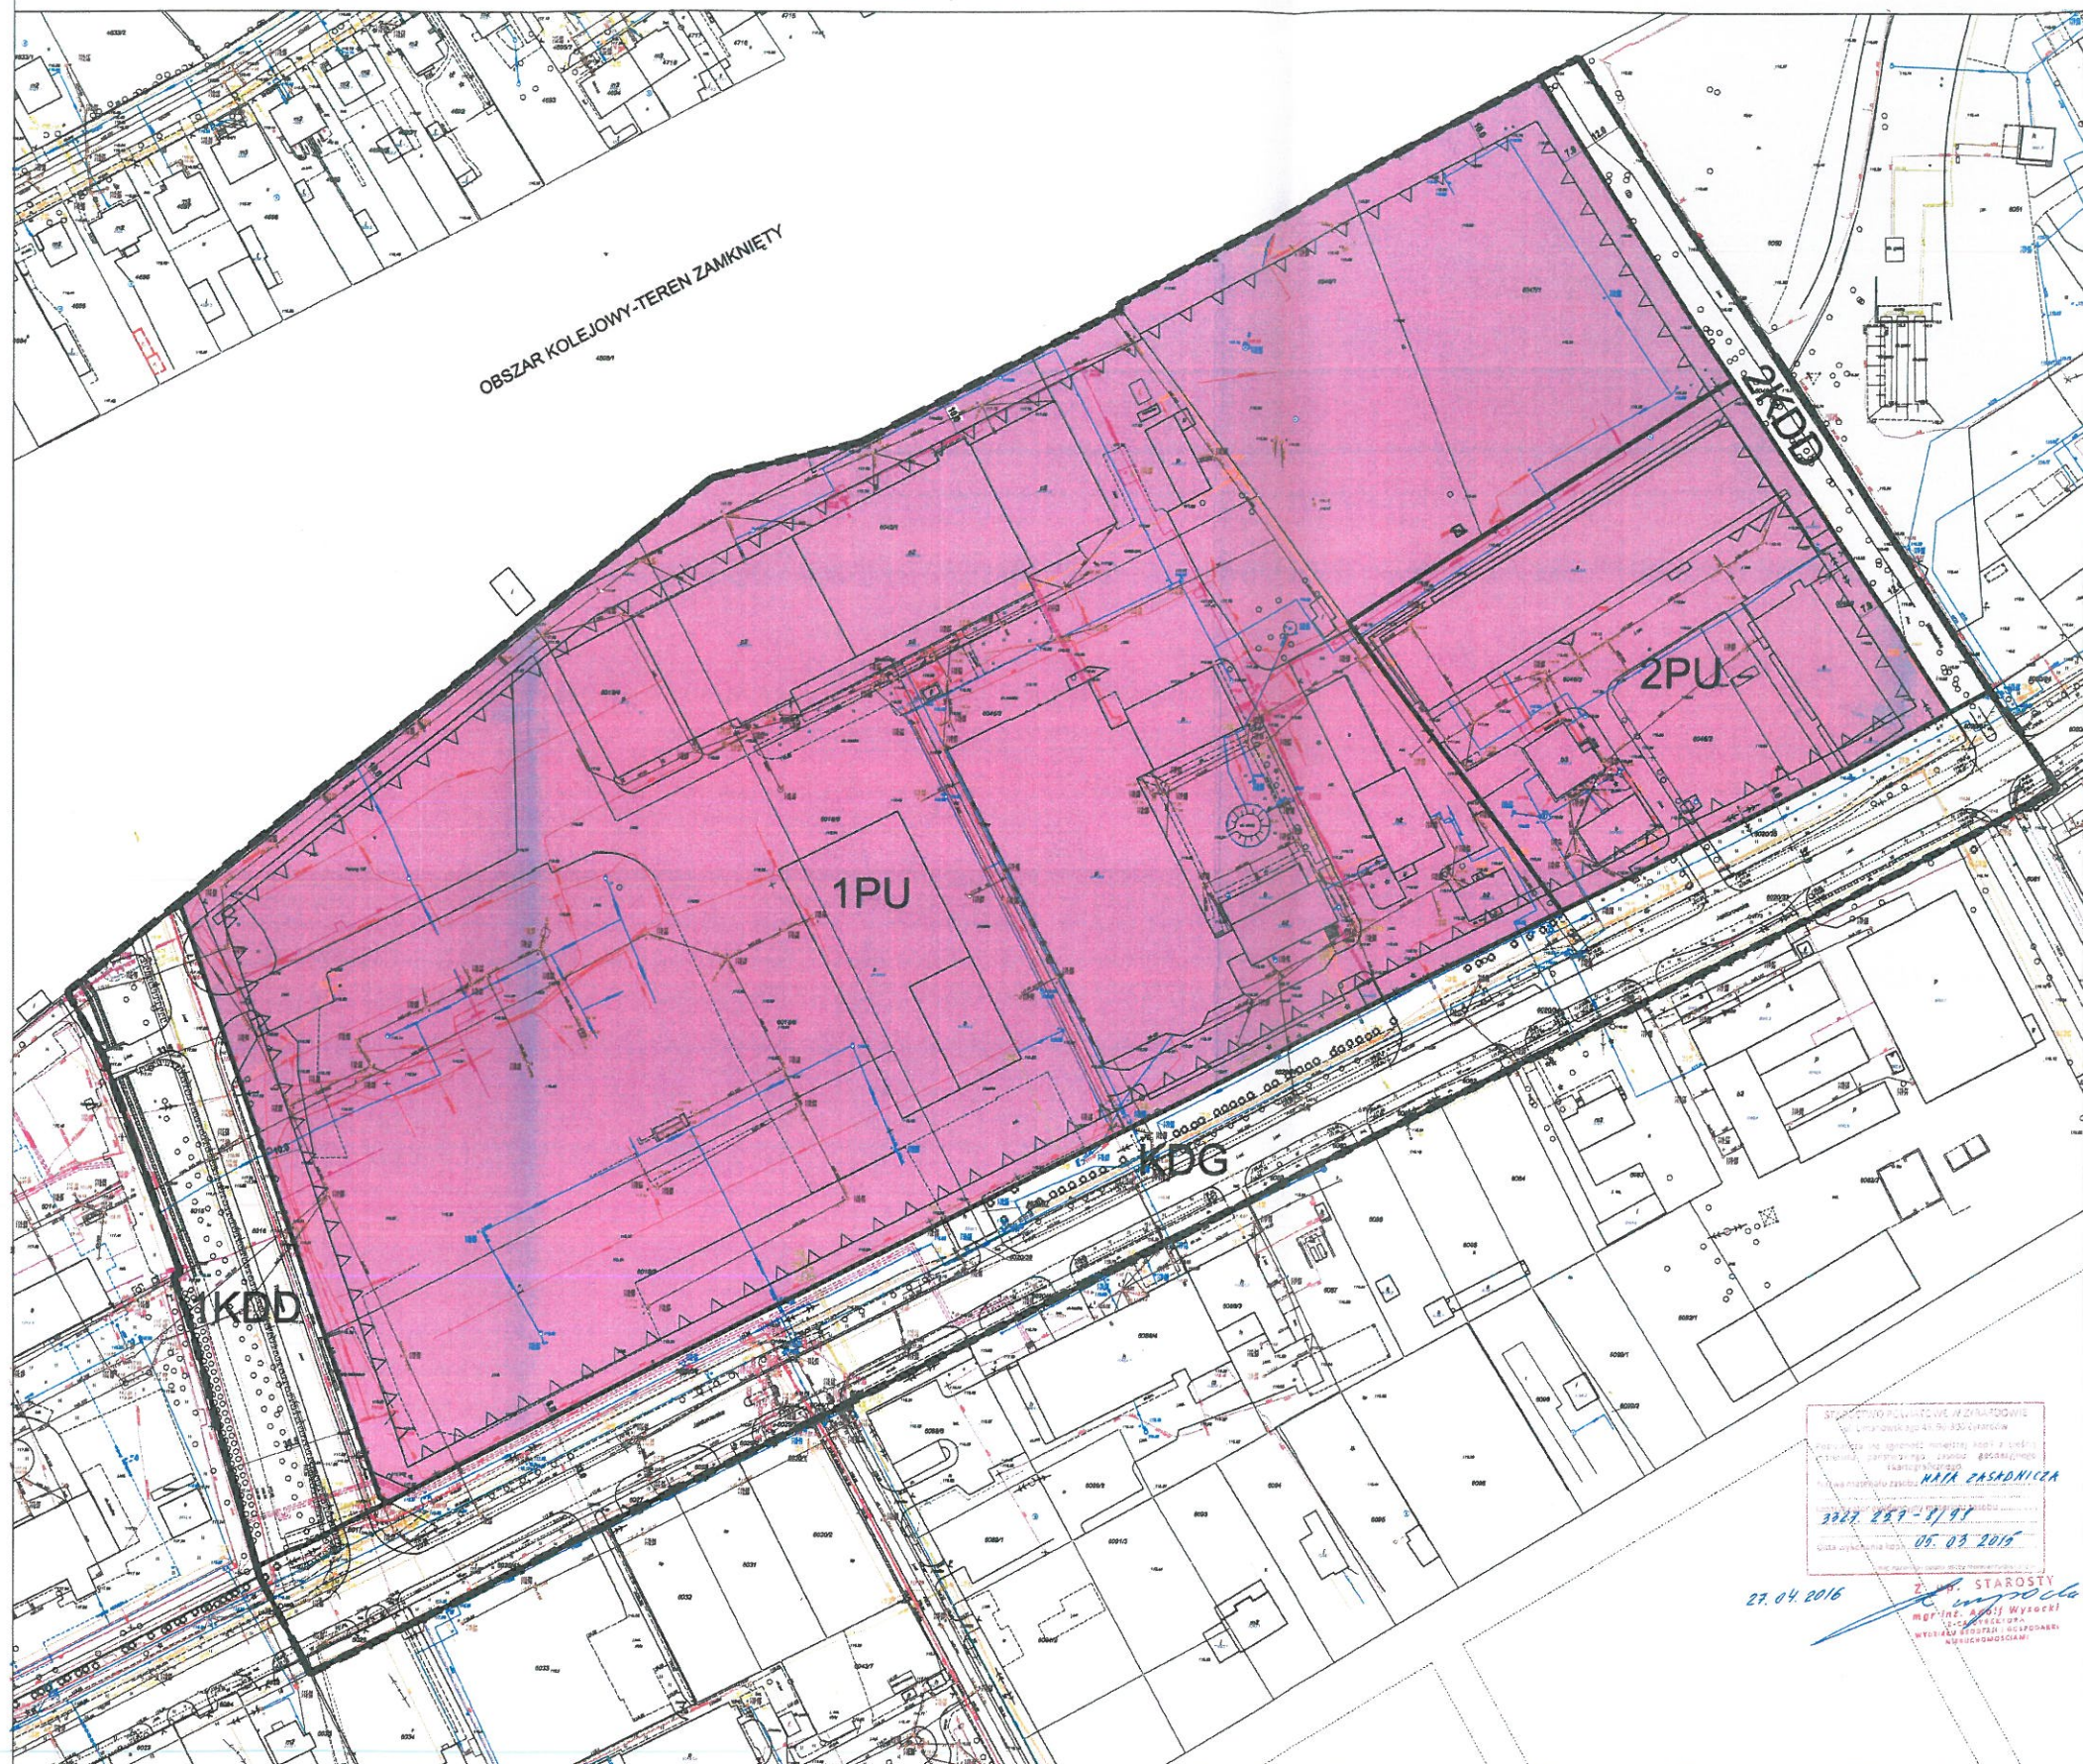

 granica obszaru objętego planem
 linie rozgraniczające tereny o różnym przeznaczeniu
 lub różnych zasadach zagospodarowania
 nieprzekraczające linie zabudowy
 zymiarowanie linii rozgraniczających tereny o różnym
 przeznaczeniu lub różnych zasadach zagospodarowania,
 nieprzekraczających linii zabudowy – podane w metrach

PU	tereny obiektów produkcyjnych,składow i magazynów z dopuszczeniem usług
KDD	tereny dróg /ulic/ publicznych, klasy dojazdowej
KDG	tereny dróg /ulic/ publicznych, klasy głównej

WYRYS Z RYSUNKU STUDIUM UWARUNKOWAŃ I KIERUNKÓW
ZAGOSPODAROWANIA PRZESTRZENNEGO MIASTA TYRARDÓ

[illegible][illegible]

PRZEWODNICZĄCY
RADY MIASTA ŻYRARDOWA
Marcin Rosiński

SPORZADZAJĄCY: PREZYDENT MIASTA ŻYRARDOWA

WYKONAWCA:	MIEJSKI ZESPÓŁ URBANISTYCZNY Szaradow, ul. Międzyzdroje 56 Opatrzka Znam mgr inż. arch. Małgorzata Walczak 12 324 46 07 750446407	
AUTORZY:	mgr inż. arch. Małgorzata Walczak mgr inż. Maria Rogońska inż. arch. Mariusz Wróbel tech. bud. Krystyna Janowska	skala liniowa 1:500 12 324 46 07 750446407

8. 4. 2019

skala liniowa (1:1000)

0 10