

UCHWAŁA Nr XXXVII/249/16
RADY MIASTA ŻYRARDOWA

z dnia 29 grudnia 2016 r.

**w sprawie przystąpienia do sporządzenia miejscowego planu zagospodarowania
przestrzennego miasta Żyrardowa**

Na podstawie art. 18 ust. 2 pkt 5 ustawy z dnia 8 marca 1990 r. o samorządzie gminnym (Dz. U. z 2016 r. poz. 446 z późn. zm.) oraz art. 14 ust. 1 i 2 ustawy z dnia 27 marca 2003 r. o planowaniu i zagospodarowaniu przestrzennym (Dz. U. z 2016 r. poz. 778 z późn. zm.), Rada Miasta Żyrardowa uchwala, co następuje:

§ 1.

Przystępuje się do sporządzenia miejscowego planu zagospodarowania przestrzennego miasta Żyrardowa, obejmującego obszar ograniczony: południowymi granicami działek ewidencyjnych o nr: 2382/2, 2382/3, 2382/4, 2380/1, 2380/3, 2380/7, 2380/8, 2380/9, północną i wschodnią granicą działki ewidencyjnej o nr 2380/6, ul. Piękną, ul. Izy Zielińskiej, ul. Leszno, zachodnią granicą działki ewidencyjnej 2447, ul. Wiejską, południowymi granicami działek ewidencyjnych o nr: 2483, 2484/3, 2485, ul. 1 Maja, ul. Jana Kilińskiego, ul. Izy Zielińskiej, ul. Ludwika Waryńskiego, ul. 1 Maja.

§ 2.

Granice obszaru objętego planem określa załącznik graficzny do niniejszej uchwały.

§ 3.


Wykonanie uchwały powierza się Prezydentowi Miasta.

§ 4.

Uchwała wchodzi w życie z dniem podjęcia.

PRZEWODNICZĄCY
RADY MIASTA ŻYRARDOWA

Marcin Rosiński

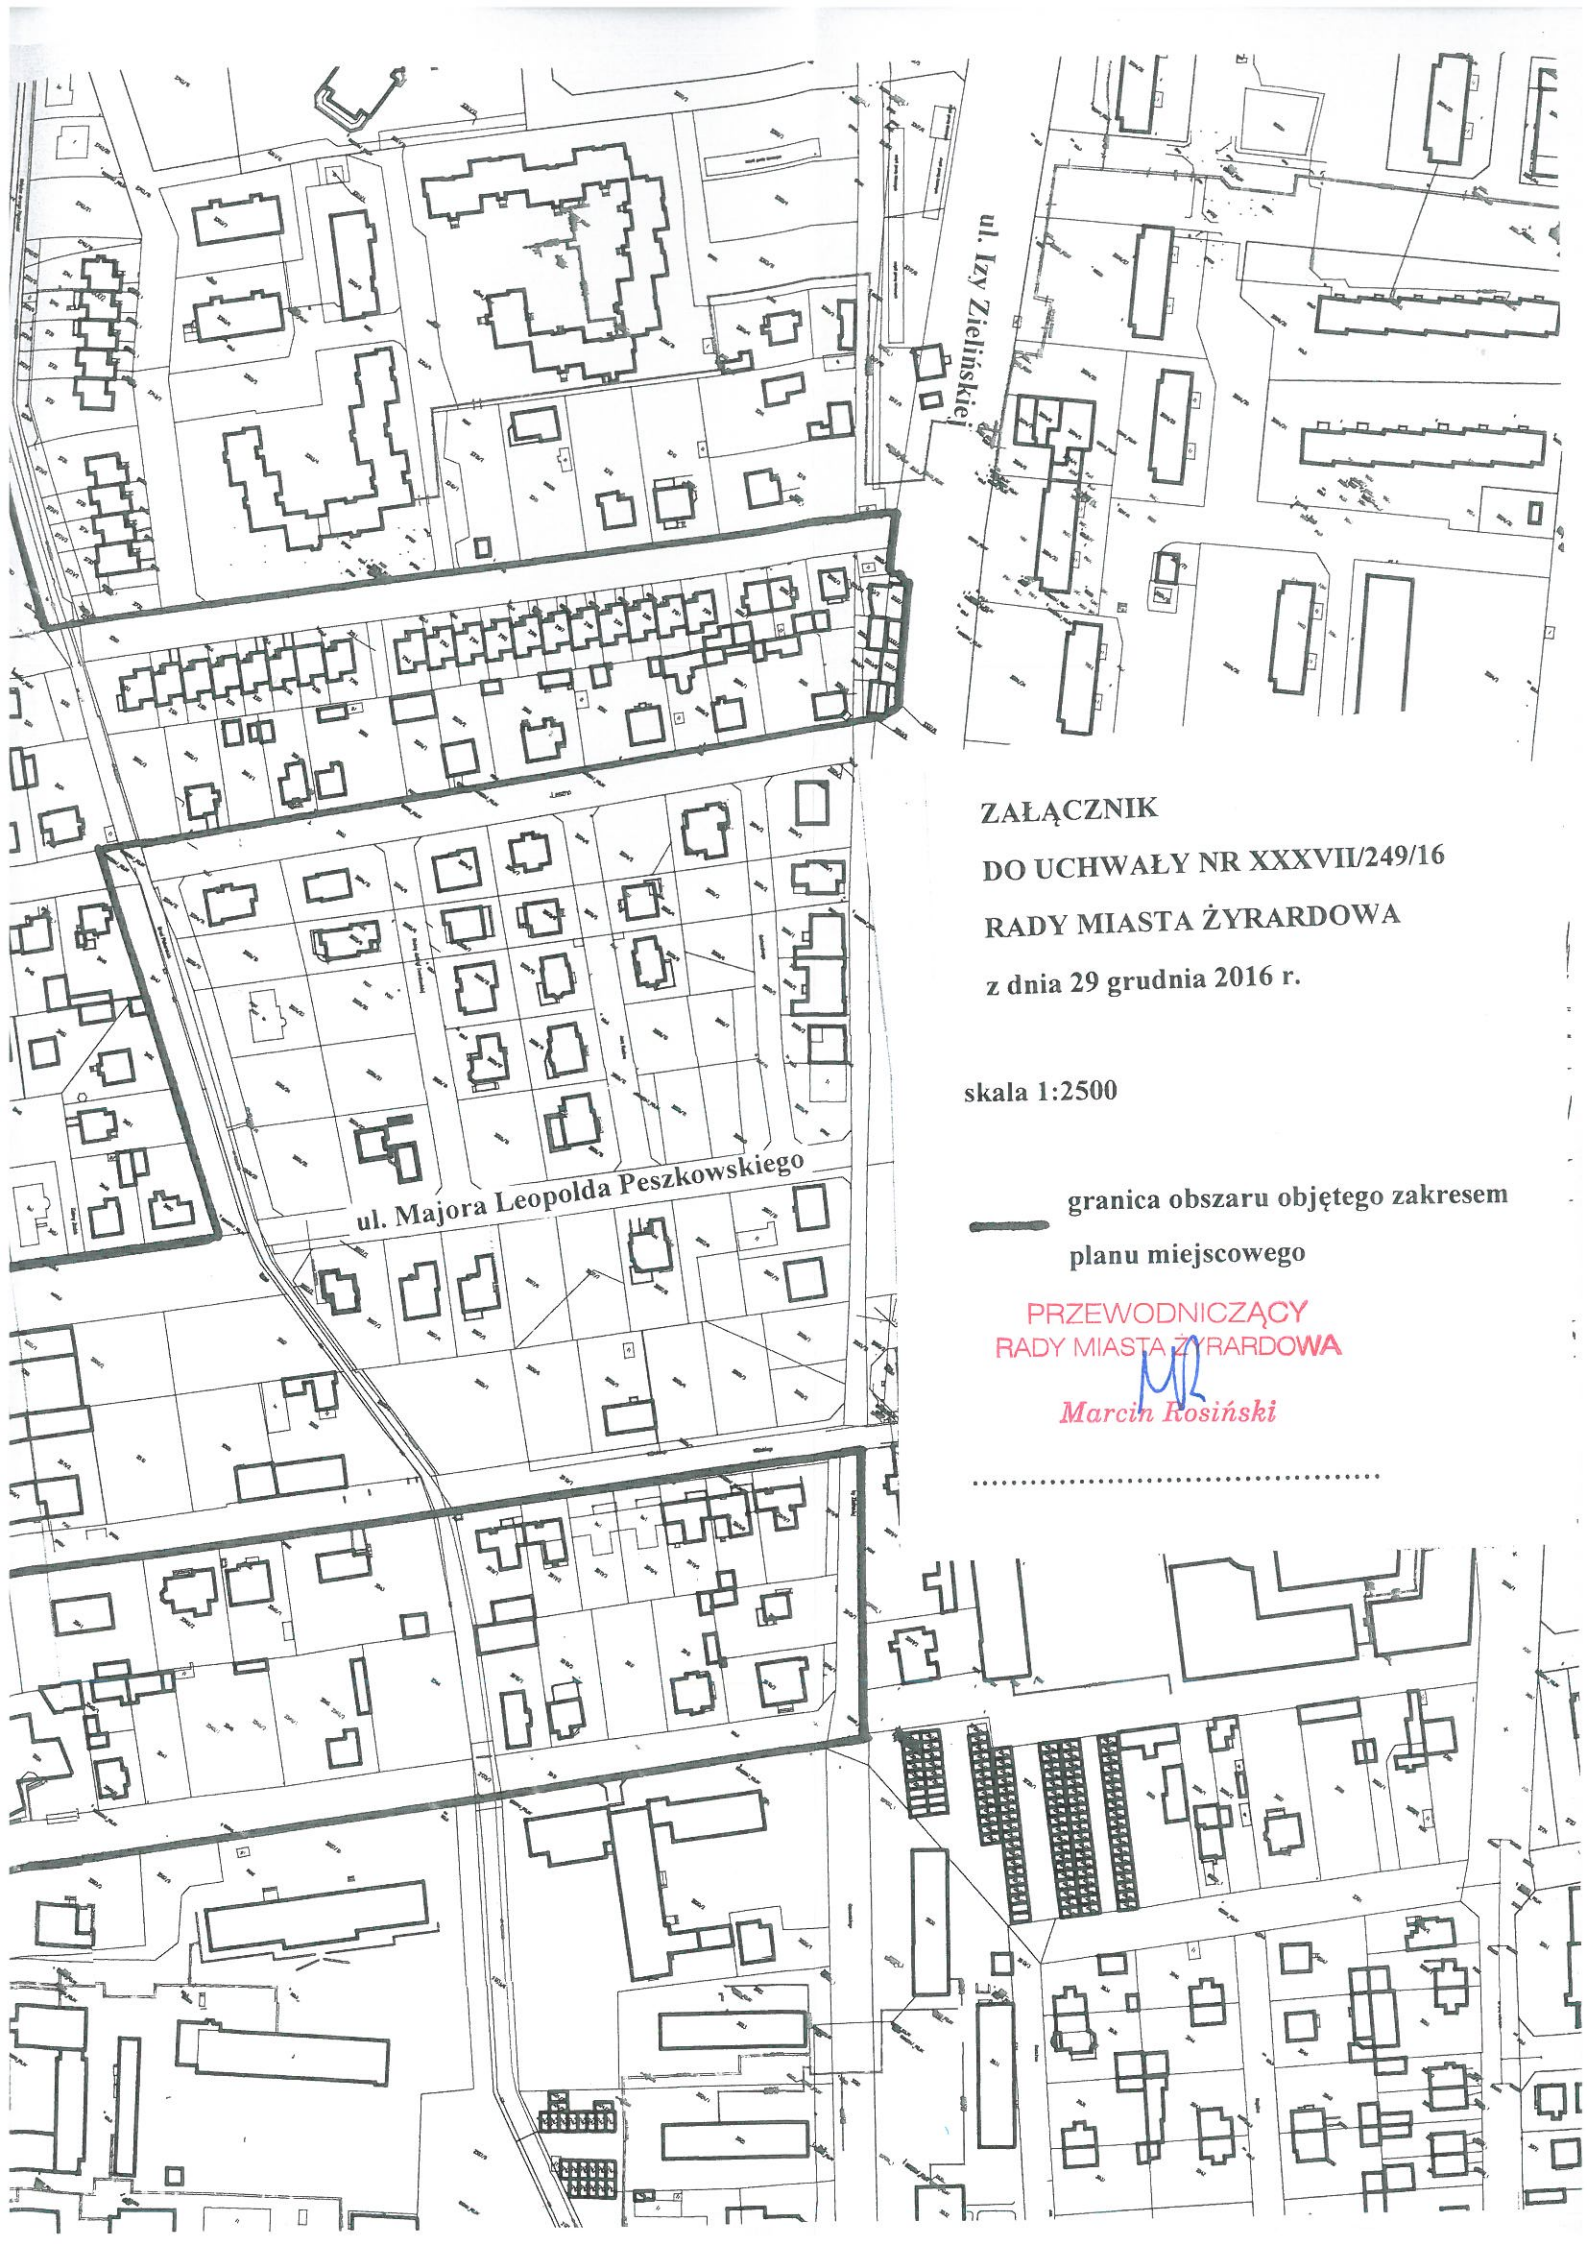

ZAŁĄCZNIK
DO UCHWAŁY NR XXXVII/249/16
RADY MIASTA ŻYRARDOWA
z dnia 29 grudnia 2016 r.

skala 1:2500

— granica obszaru objętego zakresem
planu miejscowego

PRZEWODNICZĄCY
RADY MIASTA ŻYRARDOWA

Marcin Rosiński