

UCHWAŁA Nr XXXVII/252/16
RADY MIASTA ŻYRARDOWA
z dnia 29 grudnia 2016 r.

**w sprawie przystąpienia do sporządzenia miejscowego planu zagospodarowania
przestrzennego miasta Żyrardowa**

Na podstawie art. 18 ust. 2 pkt 5 ustawy z dnia 8 marca 1990 r. o samorządzie gminnym (Dz. U. z 2016 r. poz. 446 z późn. zm.) oraz art. 14 ust. 1 i 2 ustawy z dnia 27 marca 2003 r. o planowaniu i zagospodarowaniu przestrzennym (Dz. U. z 2016 r. poz. 778 z późn. zm.), Rada Miasta Żyrardowa uchwala, co następuje:

§ 1.

Przystępuje się do sporządzenia miejscowego planu zagospodarowania przestrzennego miasta Żyrardowa, obejmującego obszar ograniczony: ul. Adama Mickiewicza, terenem PKP, ul. Towarową, ul. Jaktorowską, ul. Joachima Lelewela, ul. Mieczysława Niedziałkowskiego, ul. Mazowiecką, ul. Jaktorowską oraz obszar ograniczony: ul. Wawelską, terenem PKP, zachodnią granicą działki ewidencyjnej o nr 6200, ul. Jaktorowską.

§ 2.

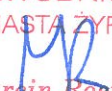
Granice obszaru objętego planem określa załącznik graficzny do niniejszej uchwały.

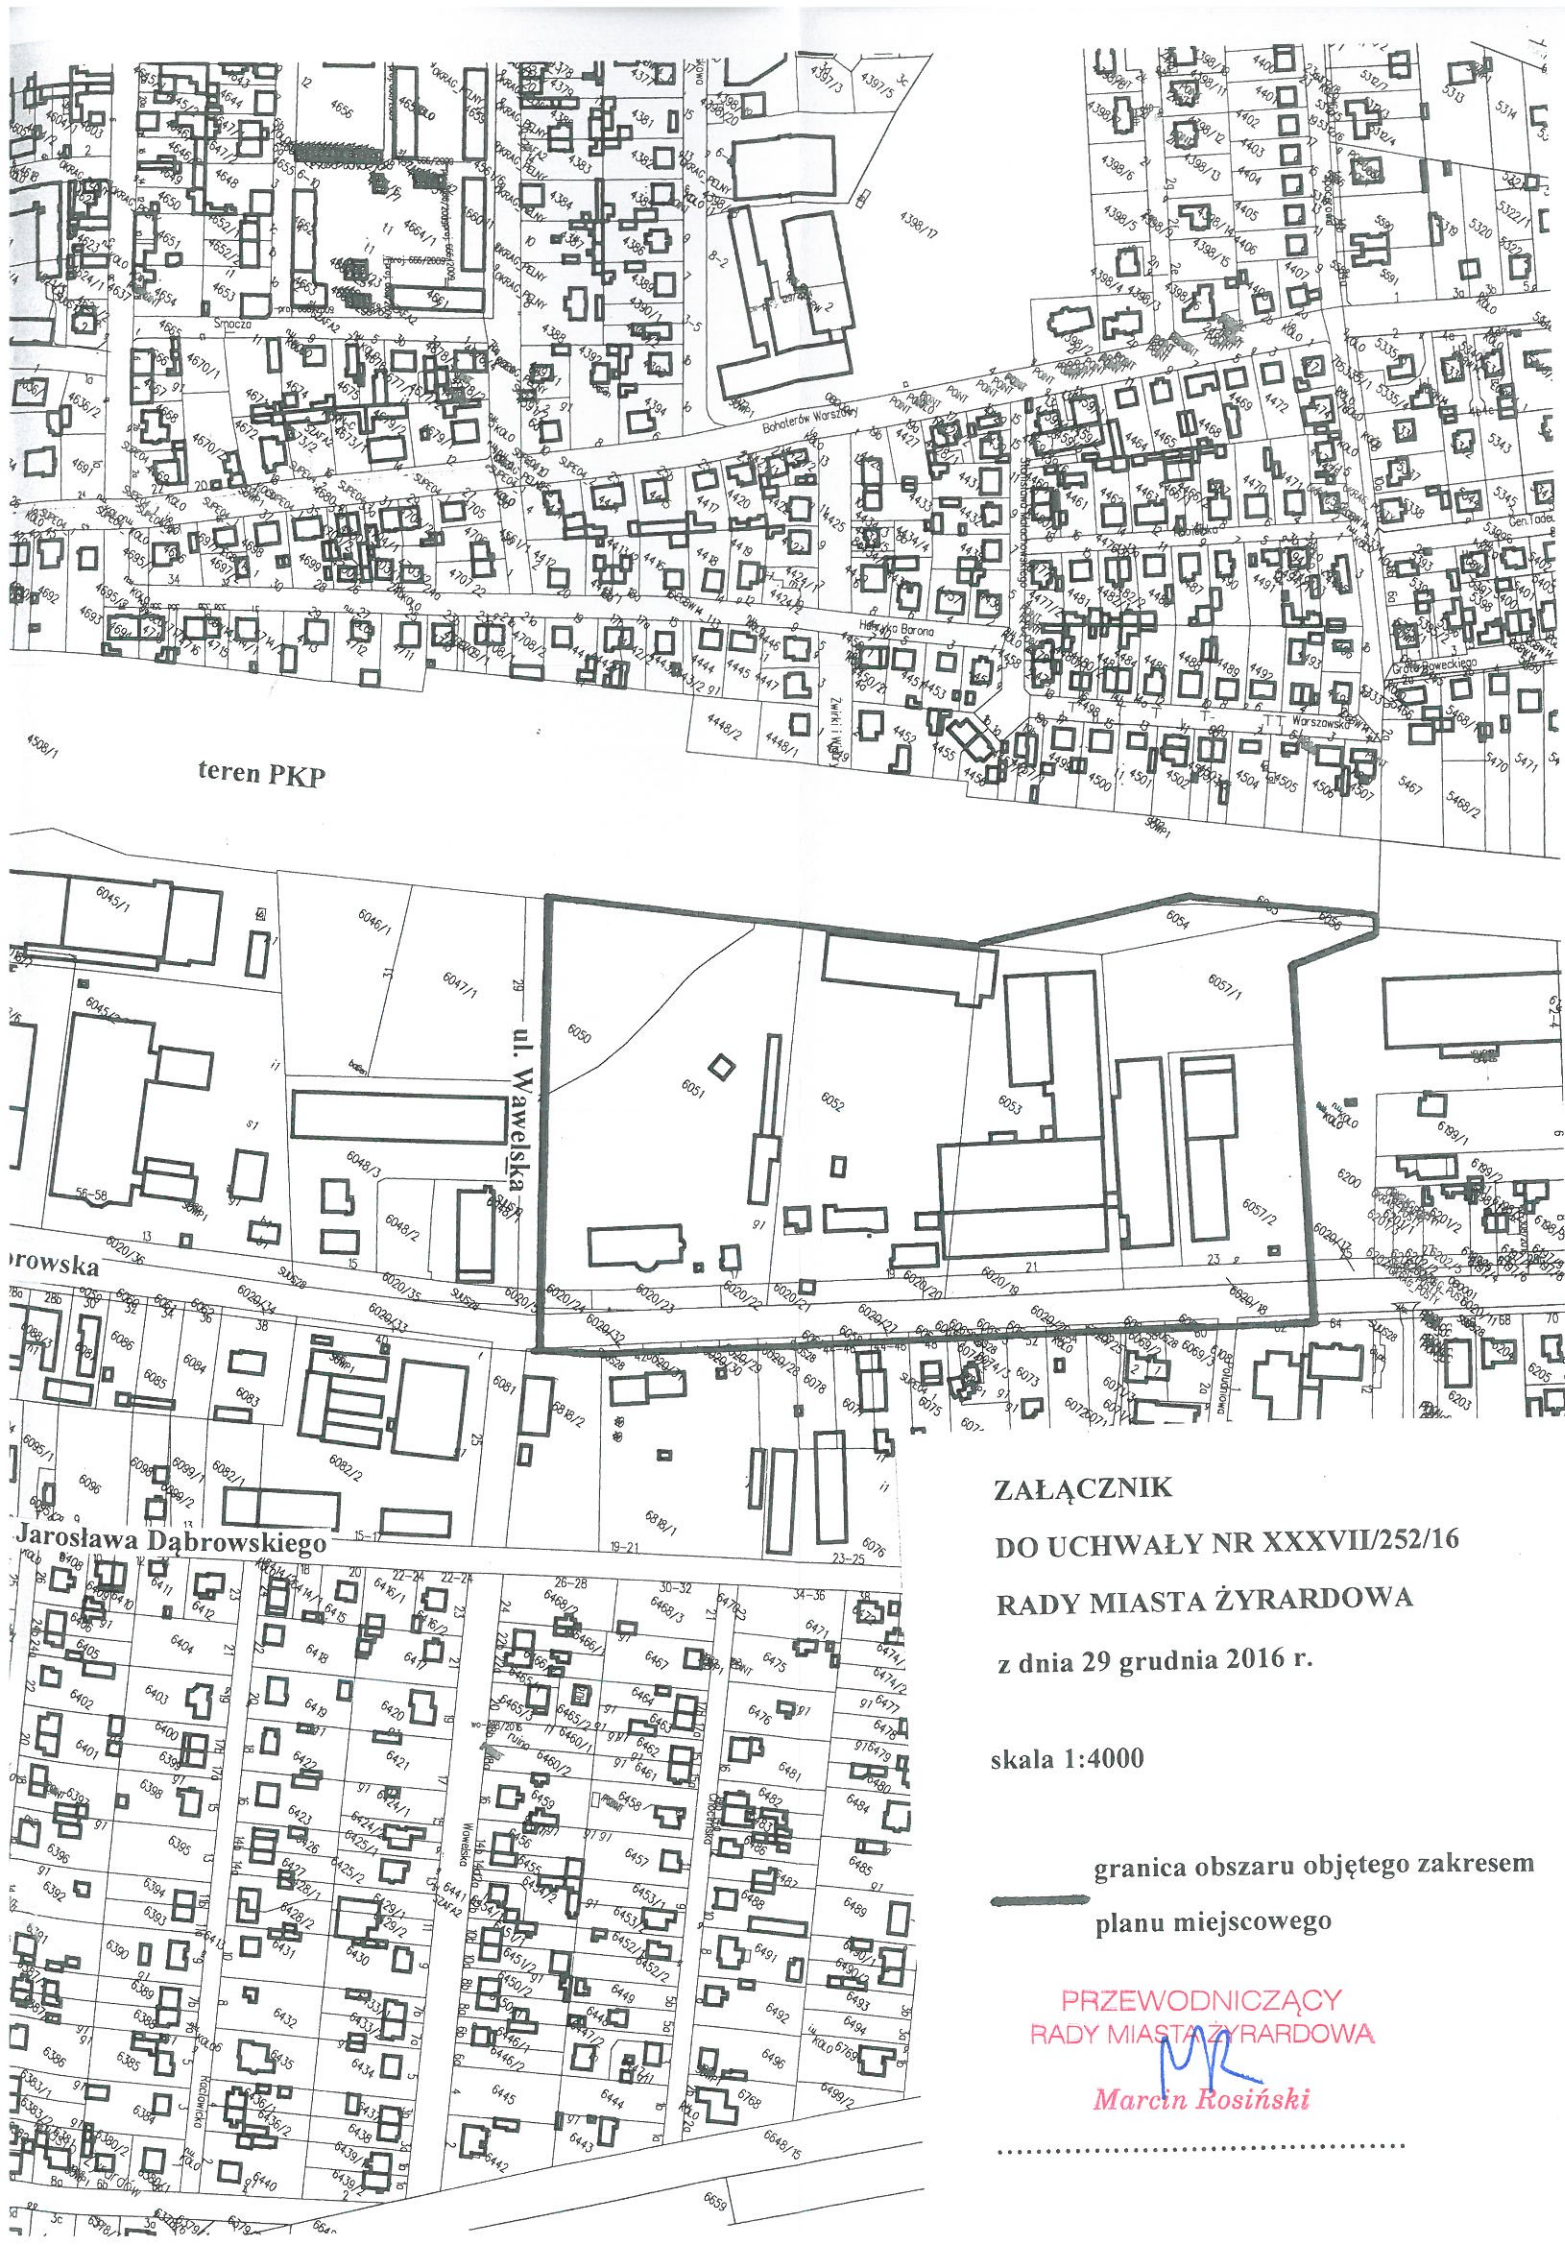
§ 3.

Wykonanie uchwały powierza się Prezydentowi Miasta.

§ 4.

Uchwała wchodzi w życie z dniem podjęcia.

PRZEWODNICZĄCY
RADY MIASTA ŻYRARDOWA

Marcin Rosiński



ZAŁĄCZNIK

DO UCHWAŁY NR XXXVII/252/16

RADY MIASTA ŻYRARDOWA

z dnia 29 grudnia 2016 r.

skala 1:4000

**granica obszaru objętego zakresem
planu miejscowego**

**PRZEWODNICZĄCY
RADY MIASTA ŻYRARDOWA**

Marcin Rosiński