


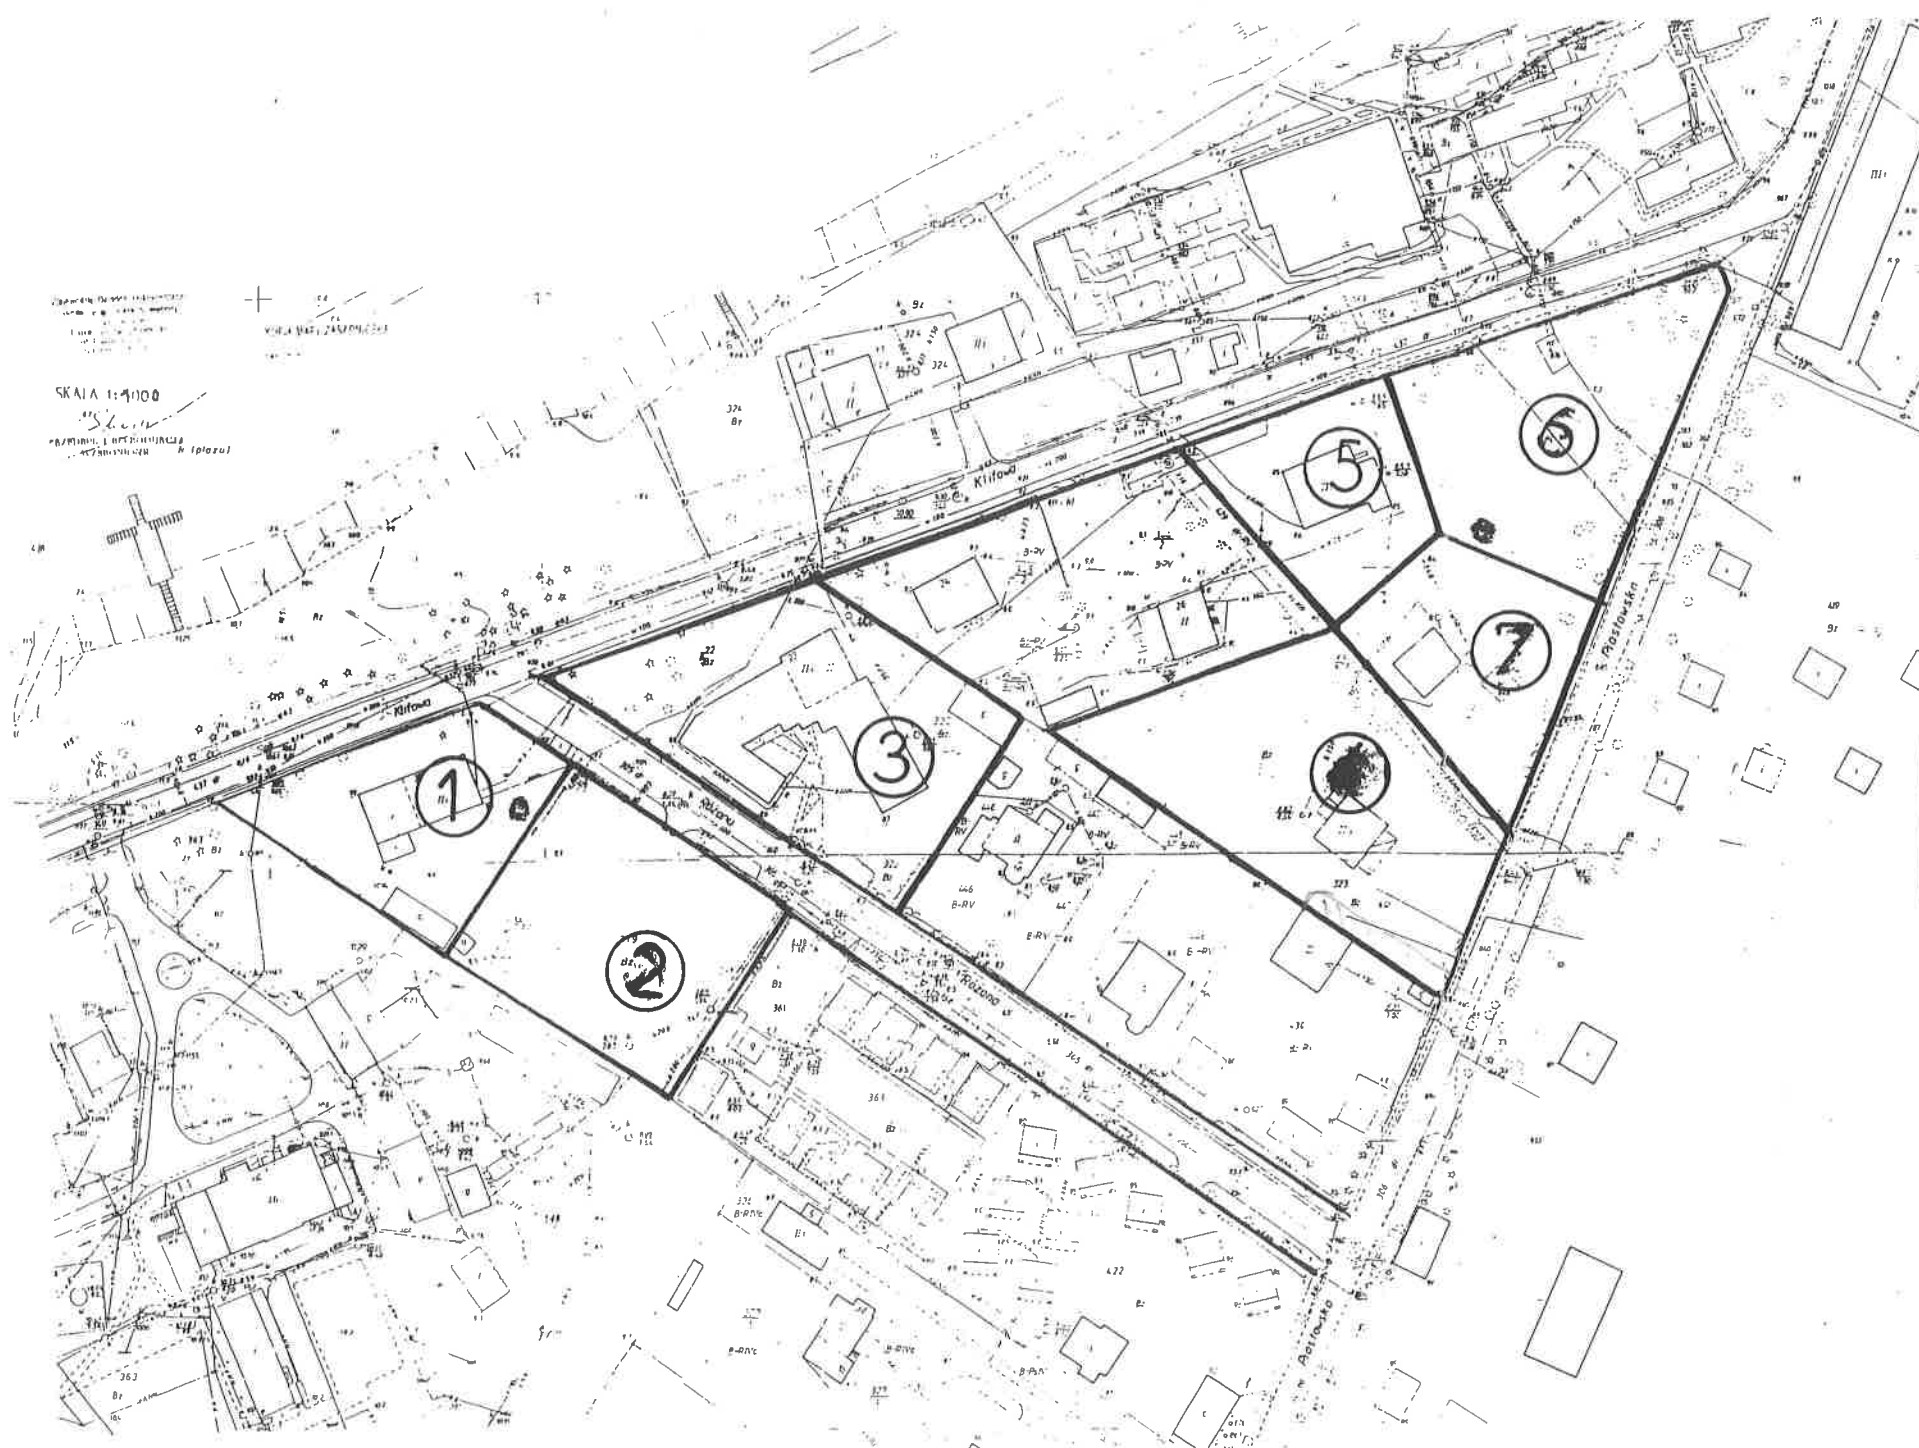

- ① POW. DZIAŁKI $\sim 1400 \text{ m}^2$
ISTNIEJĄCY BUD. „RUSZKA”
- ② POW. DZIAŁKI $\sim 1900 \text{ m}^2$
PROJEKTOWANA ZABUDOWA
O POW. ZAB. $\sim 500 \text{ m}^2$
- ③ POW. DZIAŁKI 2495 m^2
ISTNIEJĄCY BUDYNEK „MEWA”
- ④ POW. DZIAŁKI $\sim 2400 \text{ m}^2$
ISTNIEJĄCY BUD. „SIELANKA”
MOŻLIWOŚĆ LOKALIZACJI NOWEGO
BUDYNKU LUB ROZBUDOWY ISTNIEJĄCEGO
- ⑤ POW. DZIAŁKI $\sim 1200 \text{ m}^2$
ISTNIEJĄCY BUDYNEK „FAŁA”
- ⑥ POW. DZIAŁKI $\sim 2100 \text{ m}^2$
PROJEKTOWANA ZABUDOWA - HOTEL
O POW. ZABUDOWY $\sim 800 \text{ m}^2$
- ⑦ POW. DZIAŁKI $\sim 1300 \text{ m}^2$
PROJEKTOWANA ZABUDOWA - PENSJONAT
O POW. ZAB. $\sim 400 \text{ m}^2$
- PROPOZYCJA DZIAŁEK DO
SPRZEDAŻY

Załącznik Nr 1
Do Uchwały Nr. XXX.IX... z dnia 27.09.2001 r.
Rady Miejskiej Żyrardowa