


Załącznik nr 7

Mapa obszaru zdegradowanego i obszaru rewitalizacji
wyznaczonych w granicach administracyjnych Miasta Żyrardowa

Załącznik nr 1
do Uchwały Nr LXIV/456/18
RADY MIASTA ŻYRARDOWA
z dnia 30 sierpnia 2018 r.
w sprawie wyznaczenia obszaru zdegradowanego i obszaru rewitalizacji
Miasta Żyrardowa

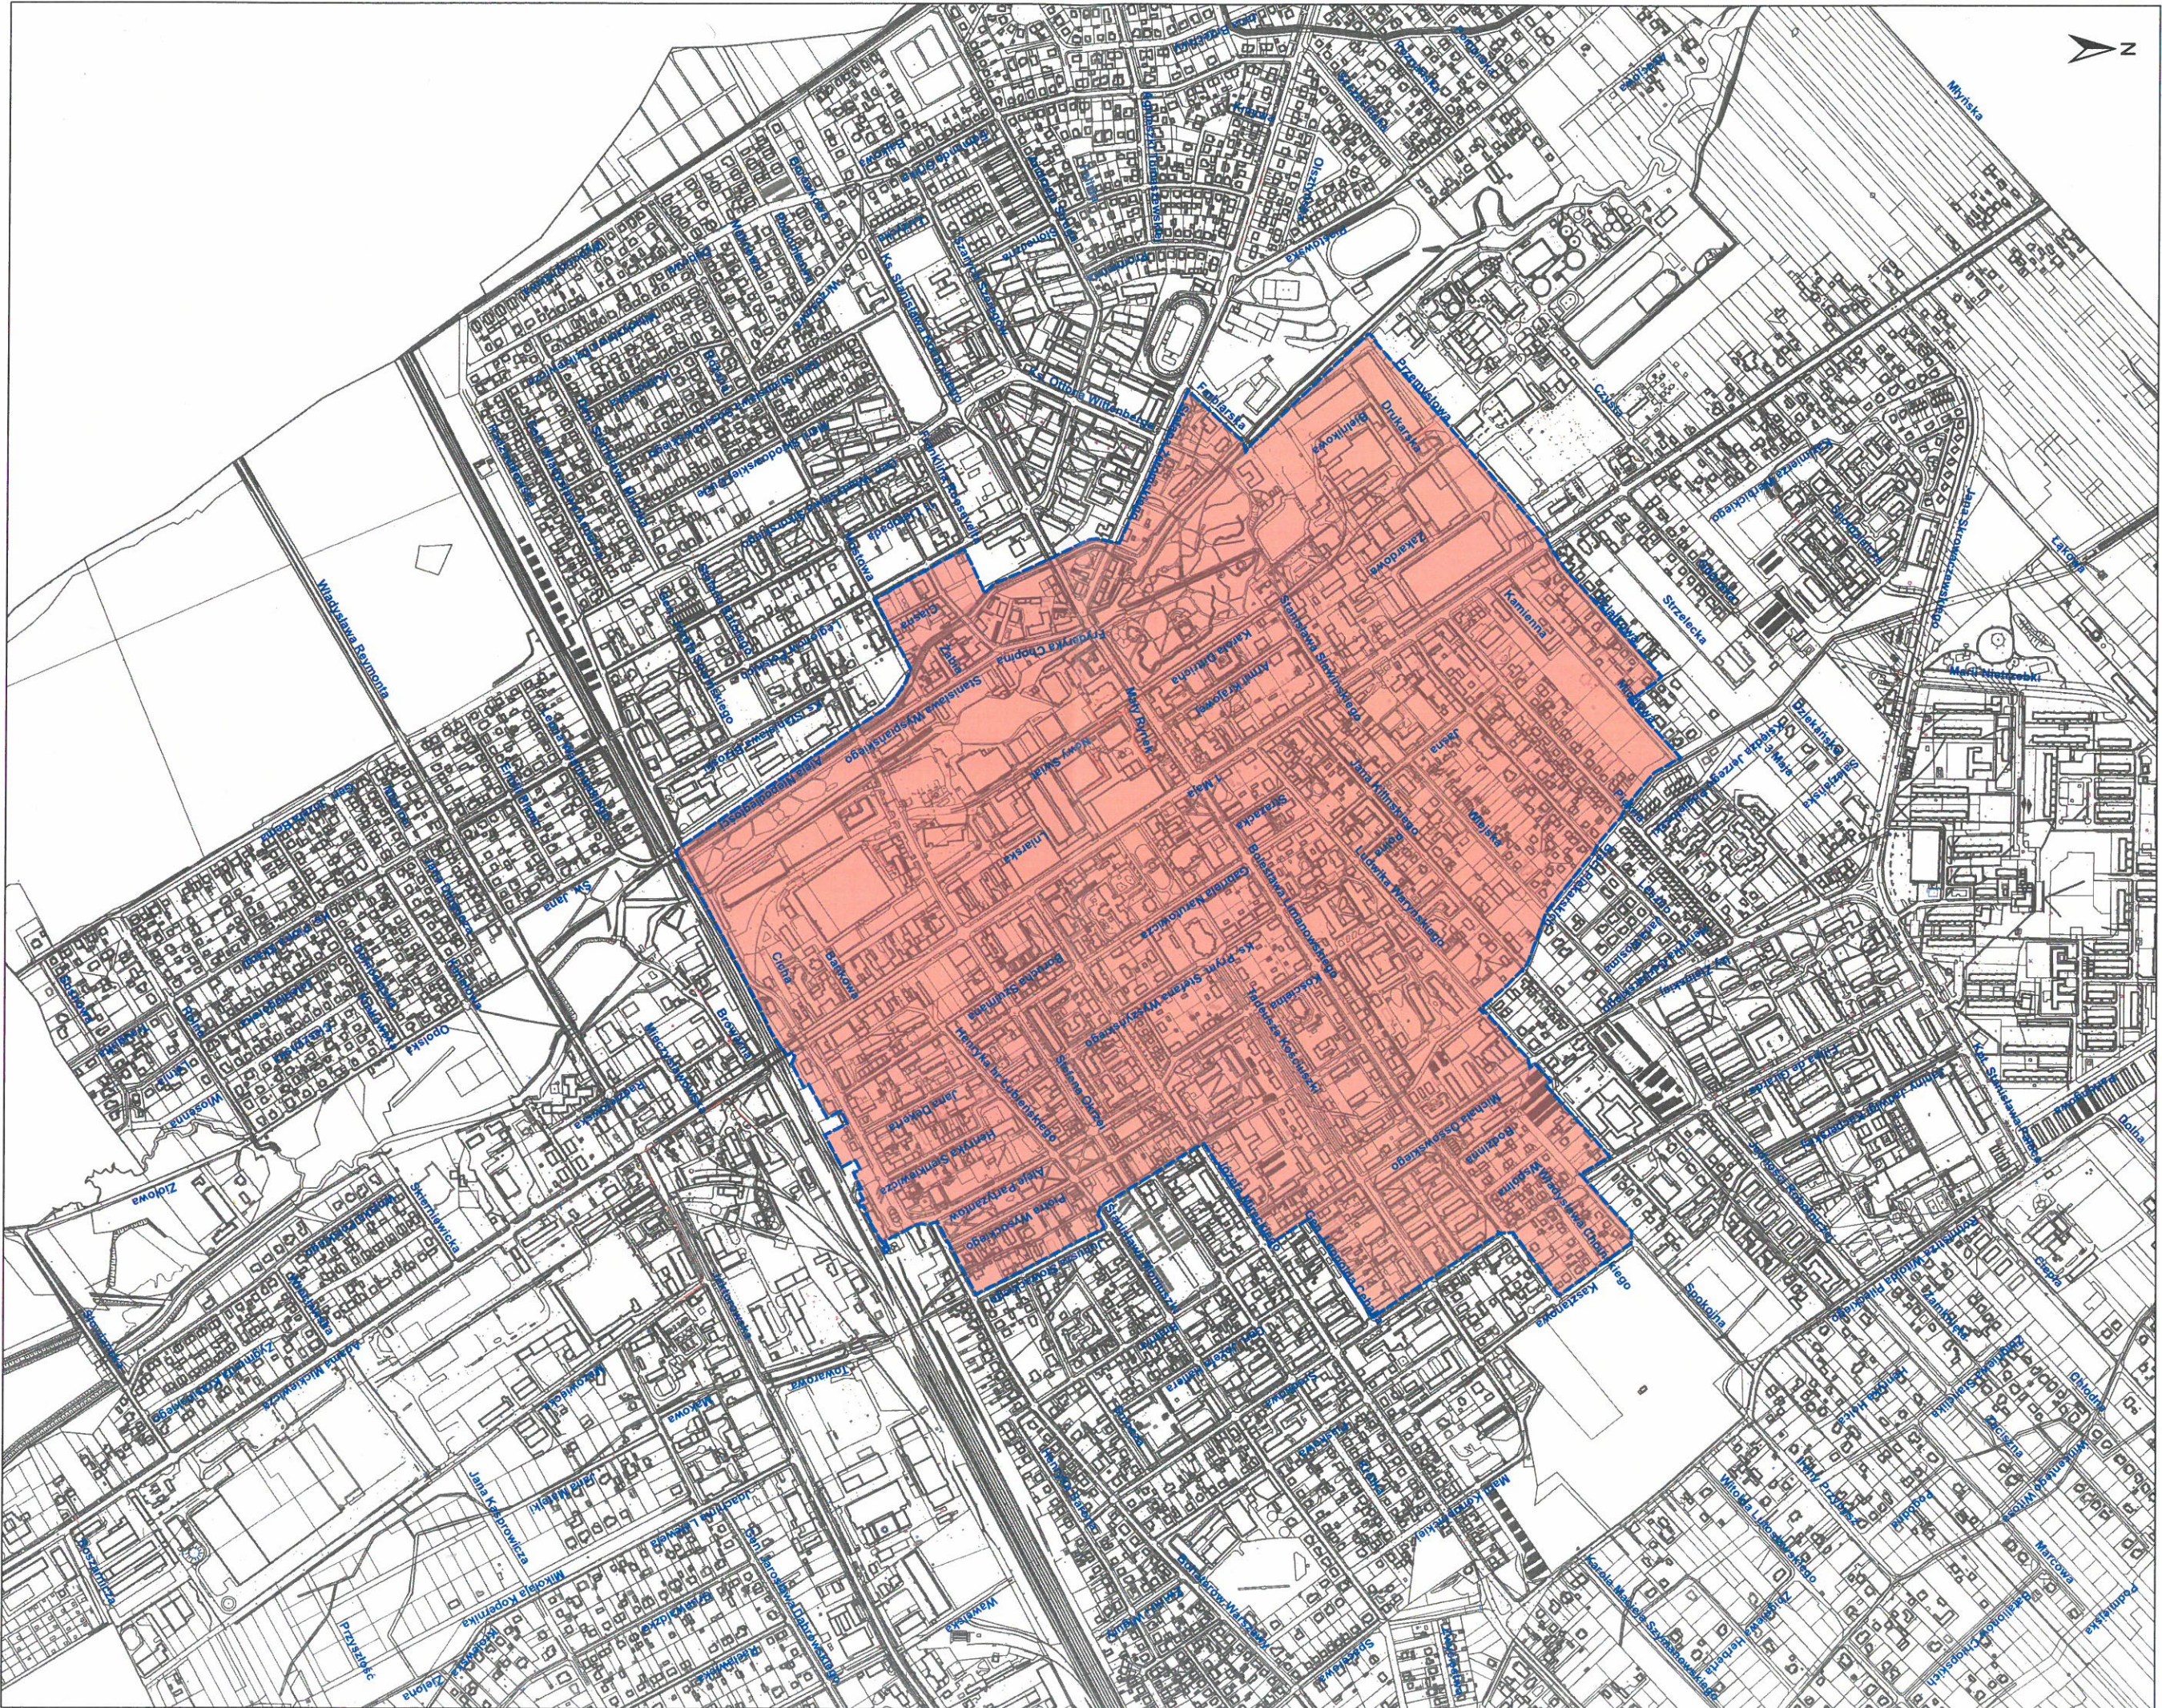

Legenda
— obszar rewitalizacji
— obszar zdegradowany

0 250 500 m
1:5 000