

**UCHWAŁA Nr XVII/132/19  
RADY MIASTA ŻYRARDOWA**

z dnia 20 września 2019 r.

**w sprawie przystąpienia do sporządzenia zmiany miejscowego planu  
zagospodarowania przestrzennego miasta Żyrardowa**

Na podstawie art. 18 ust. 2 pkt 5 ustawy z dnia 8 marca 1990 r. o samorządzie gminnym (Dz. U. z 2019 r. poz. 506, z późn. zm.) oraz art. 14 ust. 1 i 2 ustawy z dnia 27 marca 2003 r. o planowaniu i zagospodarowaniu przestrzennym (Dz. U. z 2018 r. poz.1945, z późn. zm.), uchwala się, co następuje:

**§ 1.**

1. Przystępuje się do sporządzenia zmiany miejscowego planu zagospodarowania przestrzennego miasta Żyrardowa przyjętego uchwałą Nr XXXV/278/13 Rady Miasta Żyrardowa z dnia 29 sierpnia 2013 r. w sprawie miejscowego planu zagospodarowania przestrzennego miasta Żyrardowa (Dziennik Urzędowy Województwa Mazowieckiego z dnia 8 października 2013 r. poz. 9971) w zakresie § 8 ust. 1 pkt 5 i ust. 2 pkt 13 lit. b tej uchwały.
2. Zmiana planu nie obejmuje rysunku miejscowego planu zagospodarowania przestrzennego miasta Żyrardowa, stanowiącego załącznik nr 1 do uchwały Nr XXXV/278/13 Rady Miasta Żyrardowa z dnia 29 sierpnia 2013 r. w sprawie miejscowego planu zagospodarowania przestrzennego miasta Żyrardowa.

**§ 2.**


Granice obszaru na którym obowiązuje miejscowy plan zagospodarowania przestrzennego, objęty zmianą, o której mowa w § 1 ust. 1, przedstawiono na mapie w skali 1:3000 stanowiącej Załącznik do niniejszej uchwały.

**§ 3.**


Wykonanie uchwały powierza się Prezydentowi Miasta Żyrardowa.

**§ 4.**

Uchwała wchodzi w życie z dniem podjęcia.

PRZEWODNICZĄCY  
RADY MIASTA ŻYRARDOWA  
  
Ryszard Mirgos



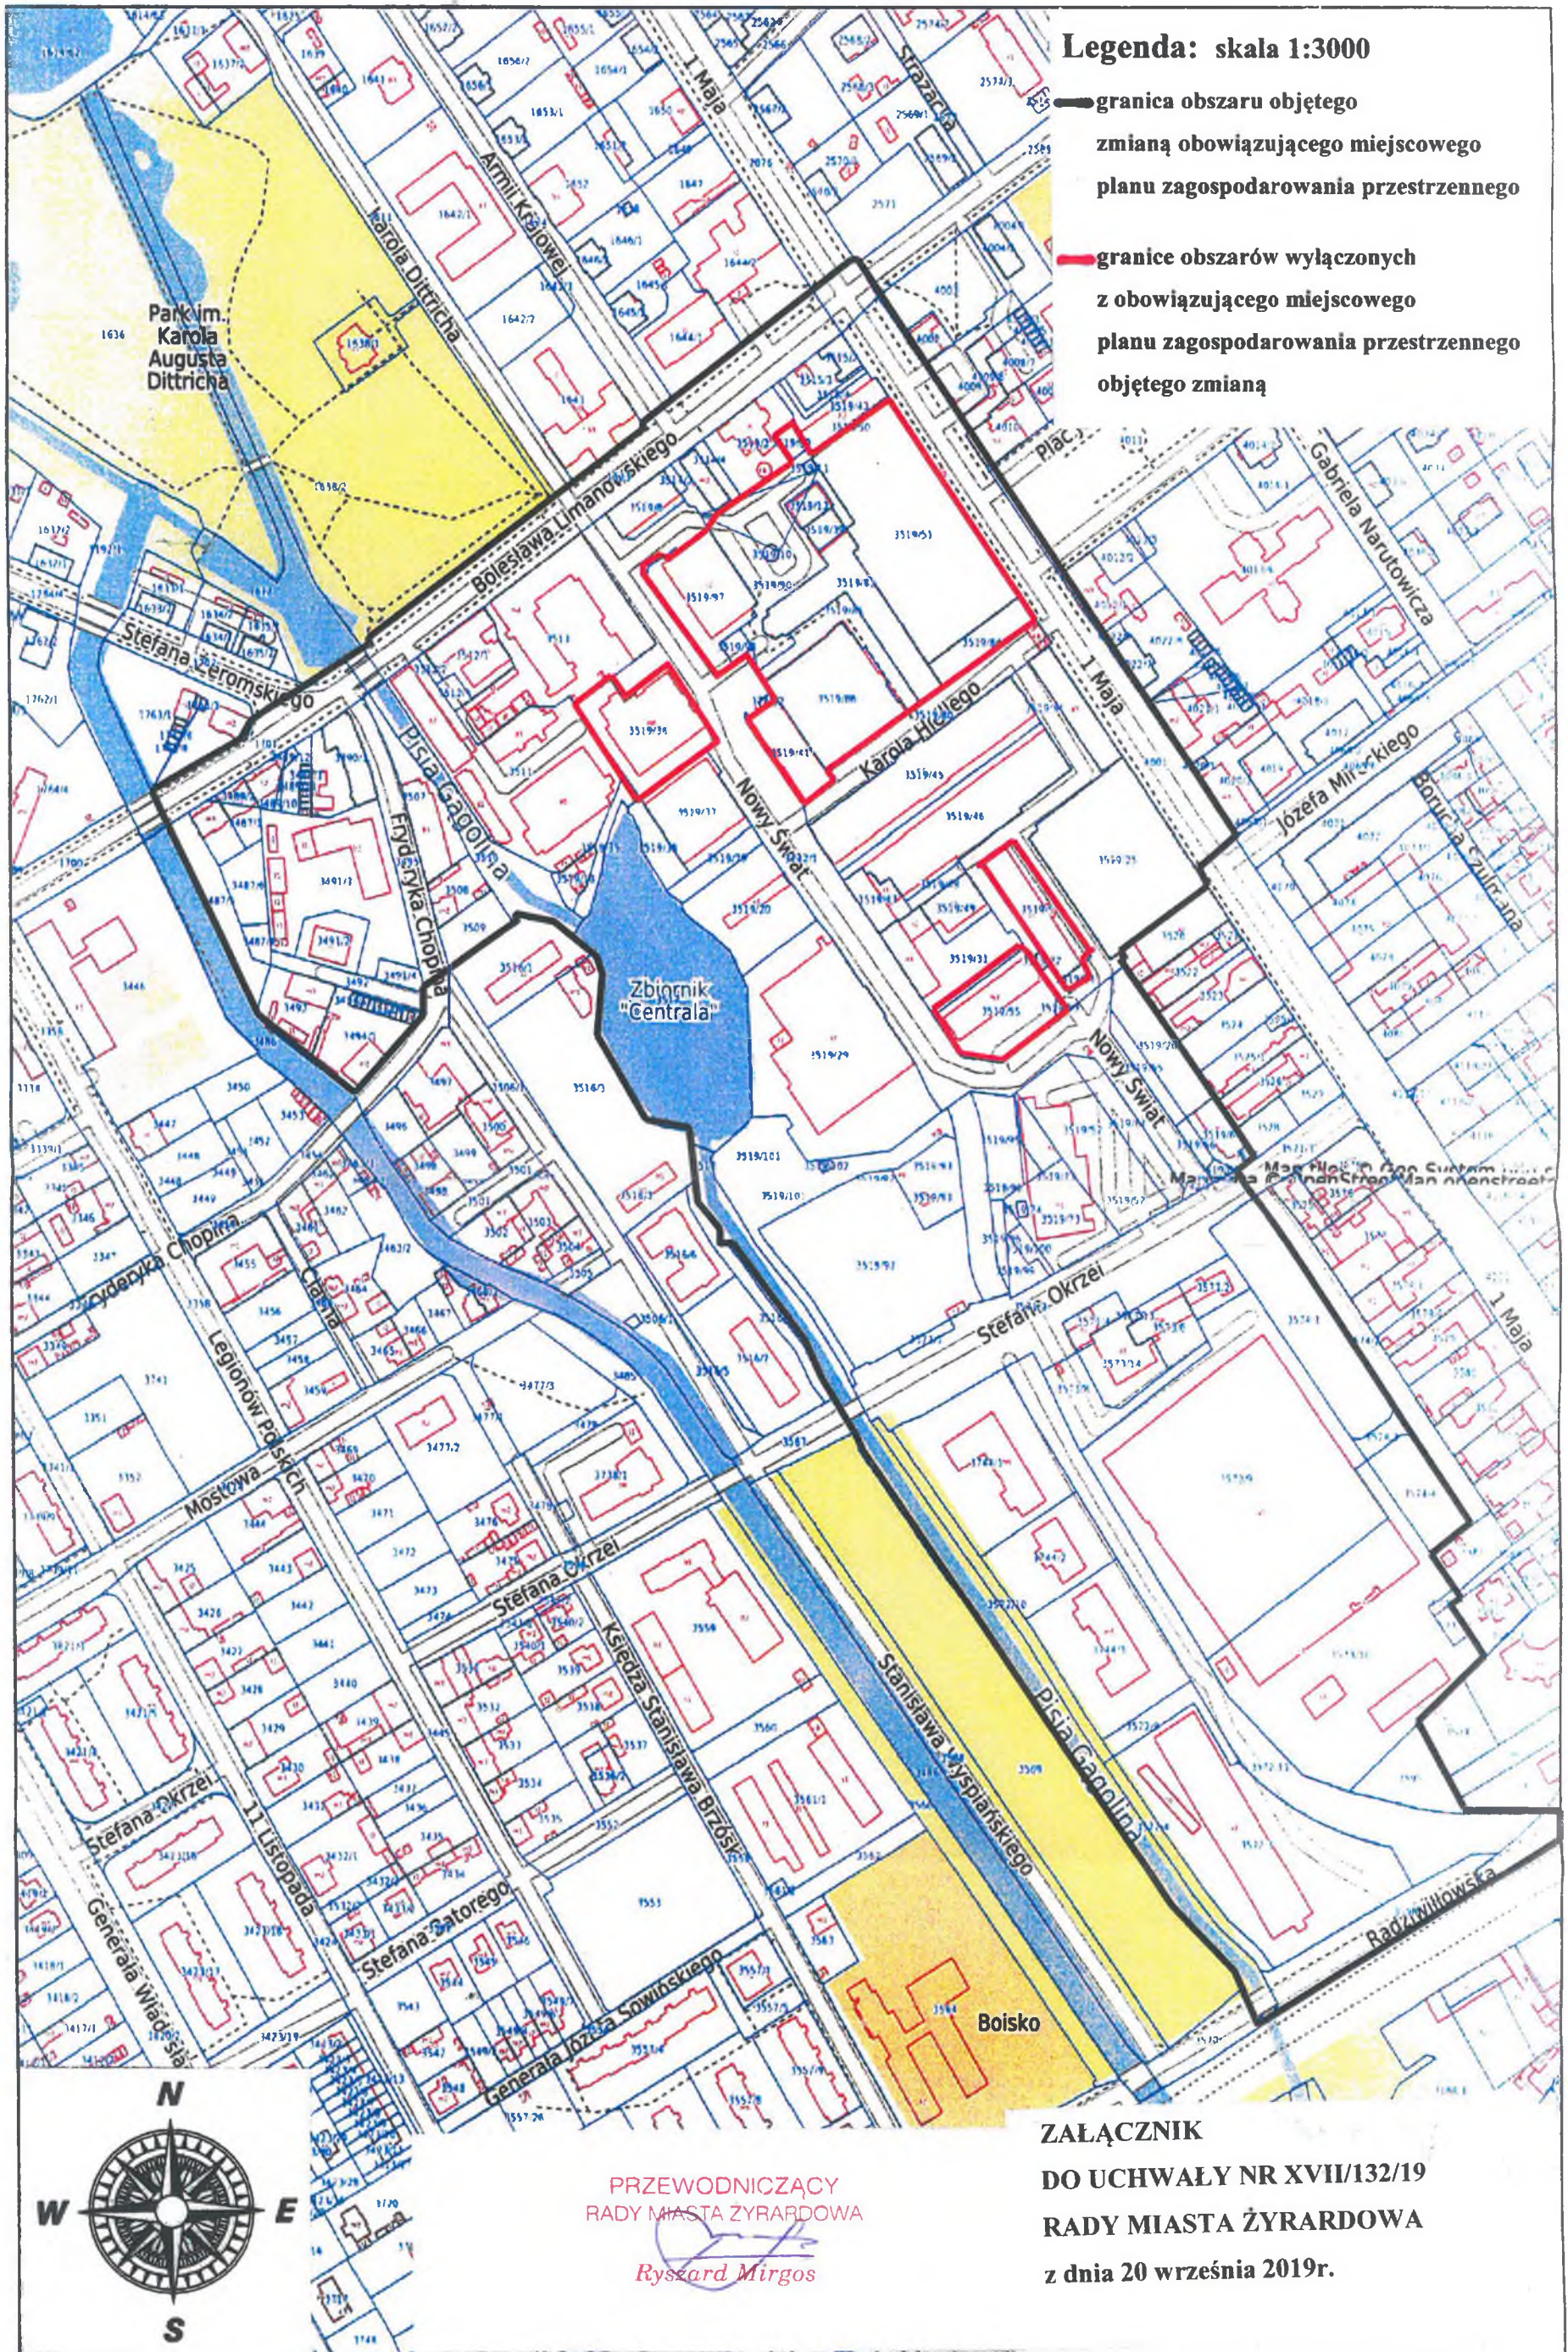

Legenda: skala 1:3000

- granica obszaru objętego zmianą obowiązującego miejscowego planu zagospodarowania przestrzennego
- granice obszarów wyłączonych z obowiązującego miejscowego planu zagospodarowania przestrzennego objętego zmianą

ZAŁĄCZNIK  
DO UCHWAŁY NR XVII/132/19  
RADY MIASTA ŻYRARDOWA  
z dnia 20 września 2019r.