

UCHWAŁA Nr XVIII/153/19
RADY MIASTA ŻYRARDOWA
z dnia 28 października 2019 r.

**w sprawie przystąpienia do sporządzenia zmiany miejscowego planu
zagospodarowania przestrzennego miasta Żyrardowa**

Na podstawie art. 18 ust. 2 pkt 5 ustawy z dnia 8 marca 1990 r. o samorządzie gminnym (Dz. U. z 2019 r. poz. 506, z późn. zm.¹⁾) oraz art. 14 ust. 1 i 2, art. 27 ustawy z dnia 27 marca 2003 r. o planowaniu i zagospodarowaniu przestrzennym (Dz. U. z 2018 r. poz. 1945, z późn. zm.²⁾), uchwala się, co następuje:

§ 1.

1. Przystępuje się do sporządzenia zmiany miejscowego planu zagospodarowania przestrzennego miasta Żyrardowa przyjętego uchwałą Nr XIII/79/15 Rady Miasta Żyrardowa z dnia 21 września 2015 r. w sprawie miejscowego planu zagospodarowania przestrzennego miasta Żyrardowa (Dz. U. W. Maz. z dnia 3 listopada 2015 r. poz. 8718) w zakresie § 8 ust. 2 pkt 10 tej uchwały.

2. Zmiana planu nie obejmuje rysunku miejscowego planu zagospodarowania przestrzennego miasta Żyrardowa, stanowiącego załącznik nr 1 do uchwały Nr XIII/79/15 Rady Miasta Żyrardowa z dnia 21 września 2015 r. w sprawie miejscowego planu zagospodarowania przestrzennego miasta Żyrardowa.

§ 2.


Granice obszaru, na którym obowiązuje miejscowy plan zagospodarowania przestrzennego, objęty zmianą, o której mowa w § 1 ust. 1, przedstawiono na mapie w skali 1:2500 stanowiącej Załącznik do niniejszej uchwały.

§ 3.

Wykonanie uchwały powierza się Prezydentowi Miasta Żyrardowa.

§ 4.

Uchwała wchodzi w życie z dniem podjęcia.

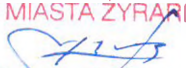
PRZEWODNICZĄCY
RADY MIASTA ŻYRARDOWA

Ryszard Mirgos

¹⁾ Zmiany tekstu jednolitego wymienionej ustawy zostały ogłoszone w Dz. U. z 2019 r. poz. 1309, 1696.

²⁾ Zmiany tekstu jednolitego wymienionej ustawy zostały ogłoszone w Dz. U. z 2019 r. poz. 60, 235, 730, 1009, 1524, 1716, 1696.

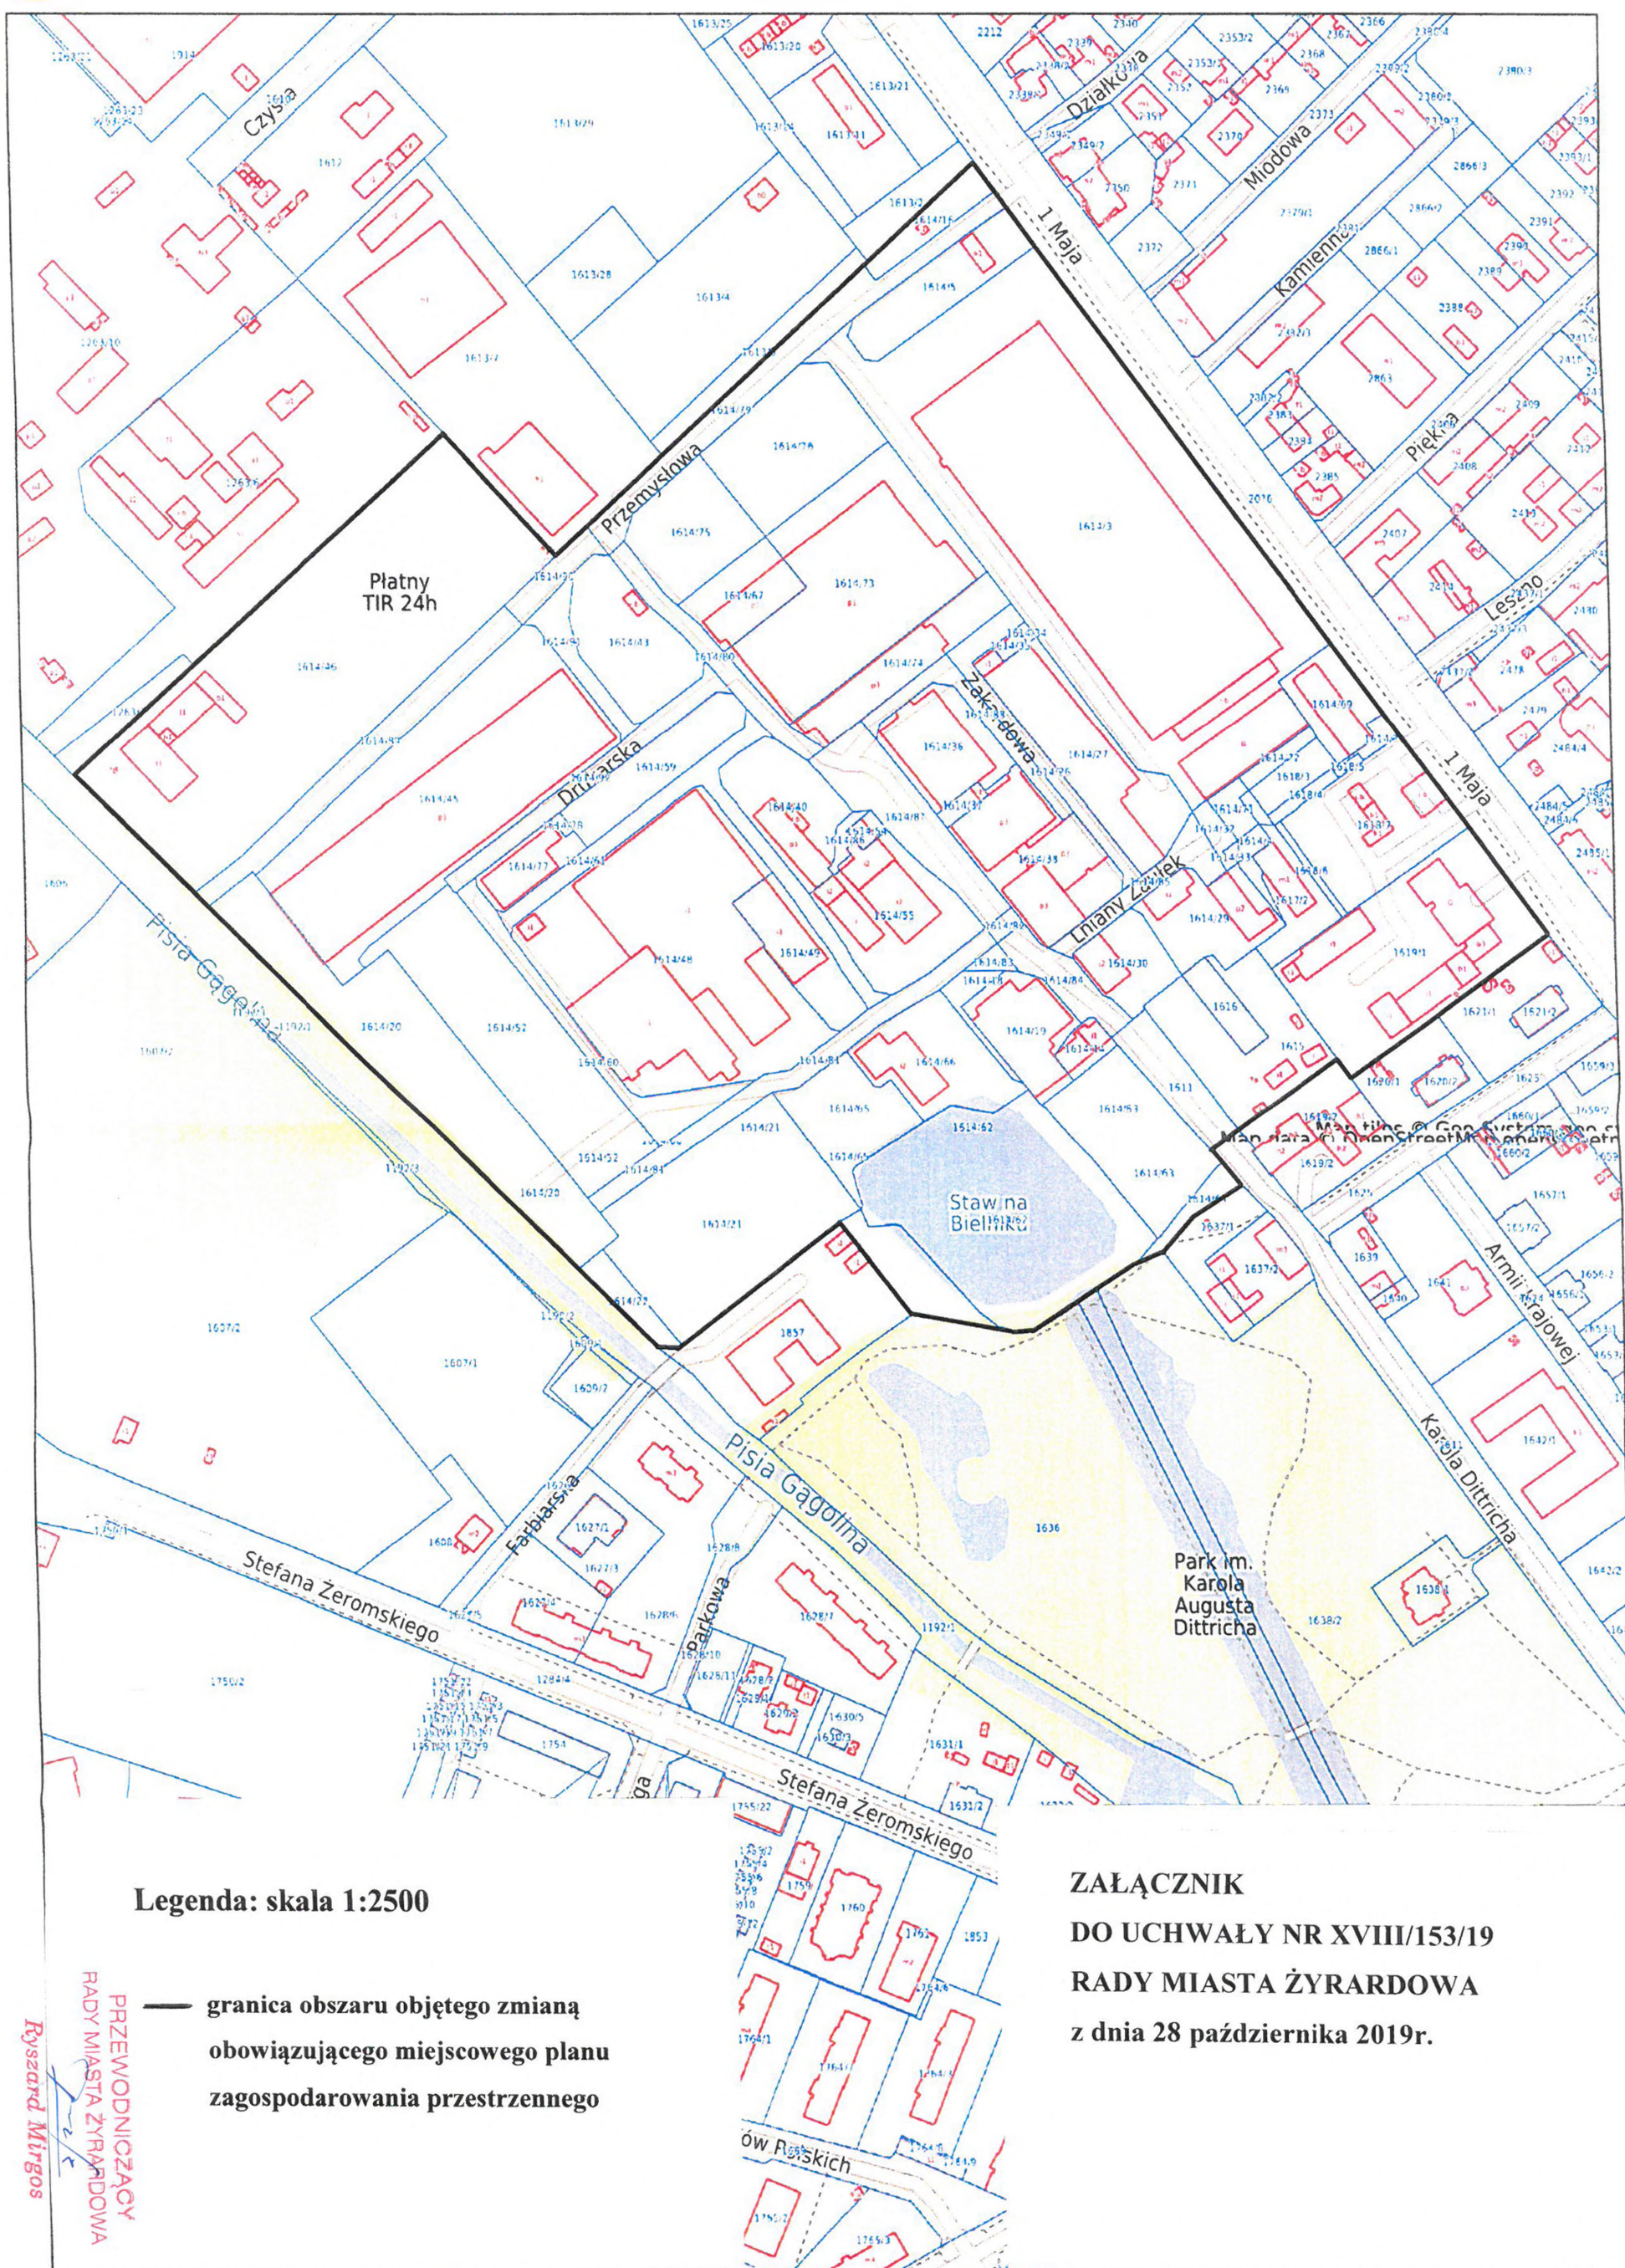

Żyrardów - System Informacji Przestrzennej -
skala 1 : 2500



ZAŁĄCZNIK
DO UCHWAŁY NR XVIII/153/19
RADY MIASTA ŻYRARDOWA
z dnia 28 października 2019r.