

**UCHWAŁA NR XXXVI/293/05
RADY MIEJSKIEJ ŻYRARDOWA
z dnia 30 czerwca 2005r**

w sprawie: zmiany uchwały.

Na podstawie art. 14 ust.1 ustawy z dnia 27 marca 2003r o planowaniu i zagospodarowaniu przestrzennym (Dz.U. Nr 80 poz.717 z późniejszymi zmianami), uchwala się co następuje :

§ 1

W uchwale Nr XXXIII/267/05 Rady Miejskiej Żyrardowa z dnia 31 marca 2005r. o przystąpieniu do sporządzenia zmiany miejscowego planu zagospodarowania przestrzennego miasta Żyrardowa zatwierdzonego Uchwałą nr VI/31/99 Rady Miejskiej Żyrardowa z dnia 4 marca 1999r., wprowadza się następujące zmiany:

1. § 1 ust. 1 otrzymuje brzmienie:

„ Przystępuje się do sporządzenia zmiany miejscowego planu zagospodarowania przestrzennego miasta Żyrardowa zatwierdzonego Uchwałą nr VI/31/99 Rady Miejskiej Żyrardowa z dnia 4 marca 1999r. dla terenu obejmującego działki o numerach ewidencyjnych: 7188, 7632/1, 7632/2, 7189.”

§ 2

W załączniku graficznym nr 1 do uchwały Nr XXXIII/267/05 Rady Miejskiej Żyrardowa z dnia 31 marca 2005r. o przystąpieniu do sporządzenia zmiany miejscowego planu zagospodarowania przestrzennego miasta Żyrardowa zatwierdzonego Uchwałą nr VI/31/99 Rady Miejskiej Żyrardowa z dnia 4 marca 1999r. wprowadza się zmianę granic terenu objętego zakresem planu.

§ 3

Granice terenu objętego zakresem planu, uwzględniające zmianę, o której mowa w § 2 określono w załączniku graficznym nr 1 do niniejszej uchwały.

§ 4


Wykonanie uchwały powierza się Prezydentowi Miasta.

§ 5

Uchwała wchodzi w życie z dniem podjęcia.

PRZEWODNICZĄCY
RADY MIEJSKIEJ ŻYRARDOWA

Nazębło
dr Jerzy Nazębło

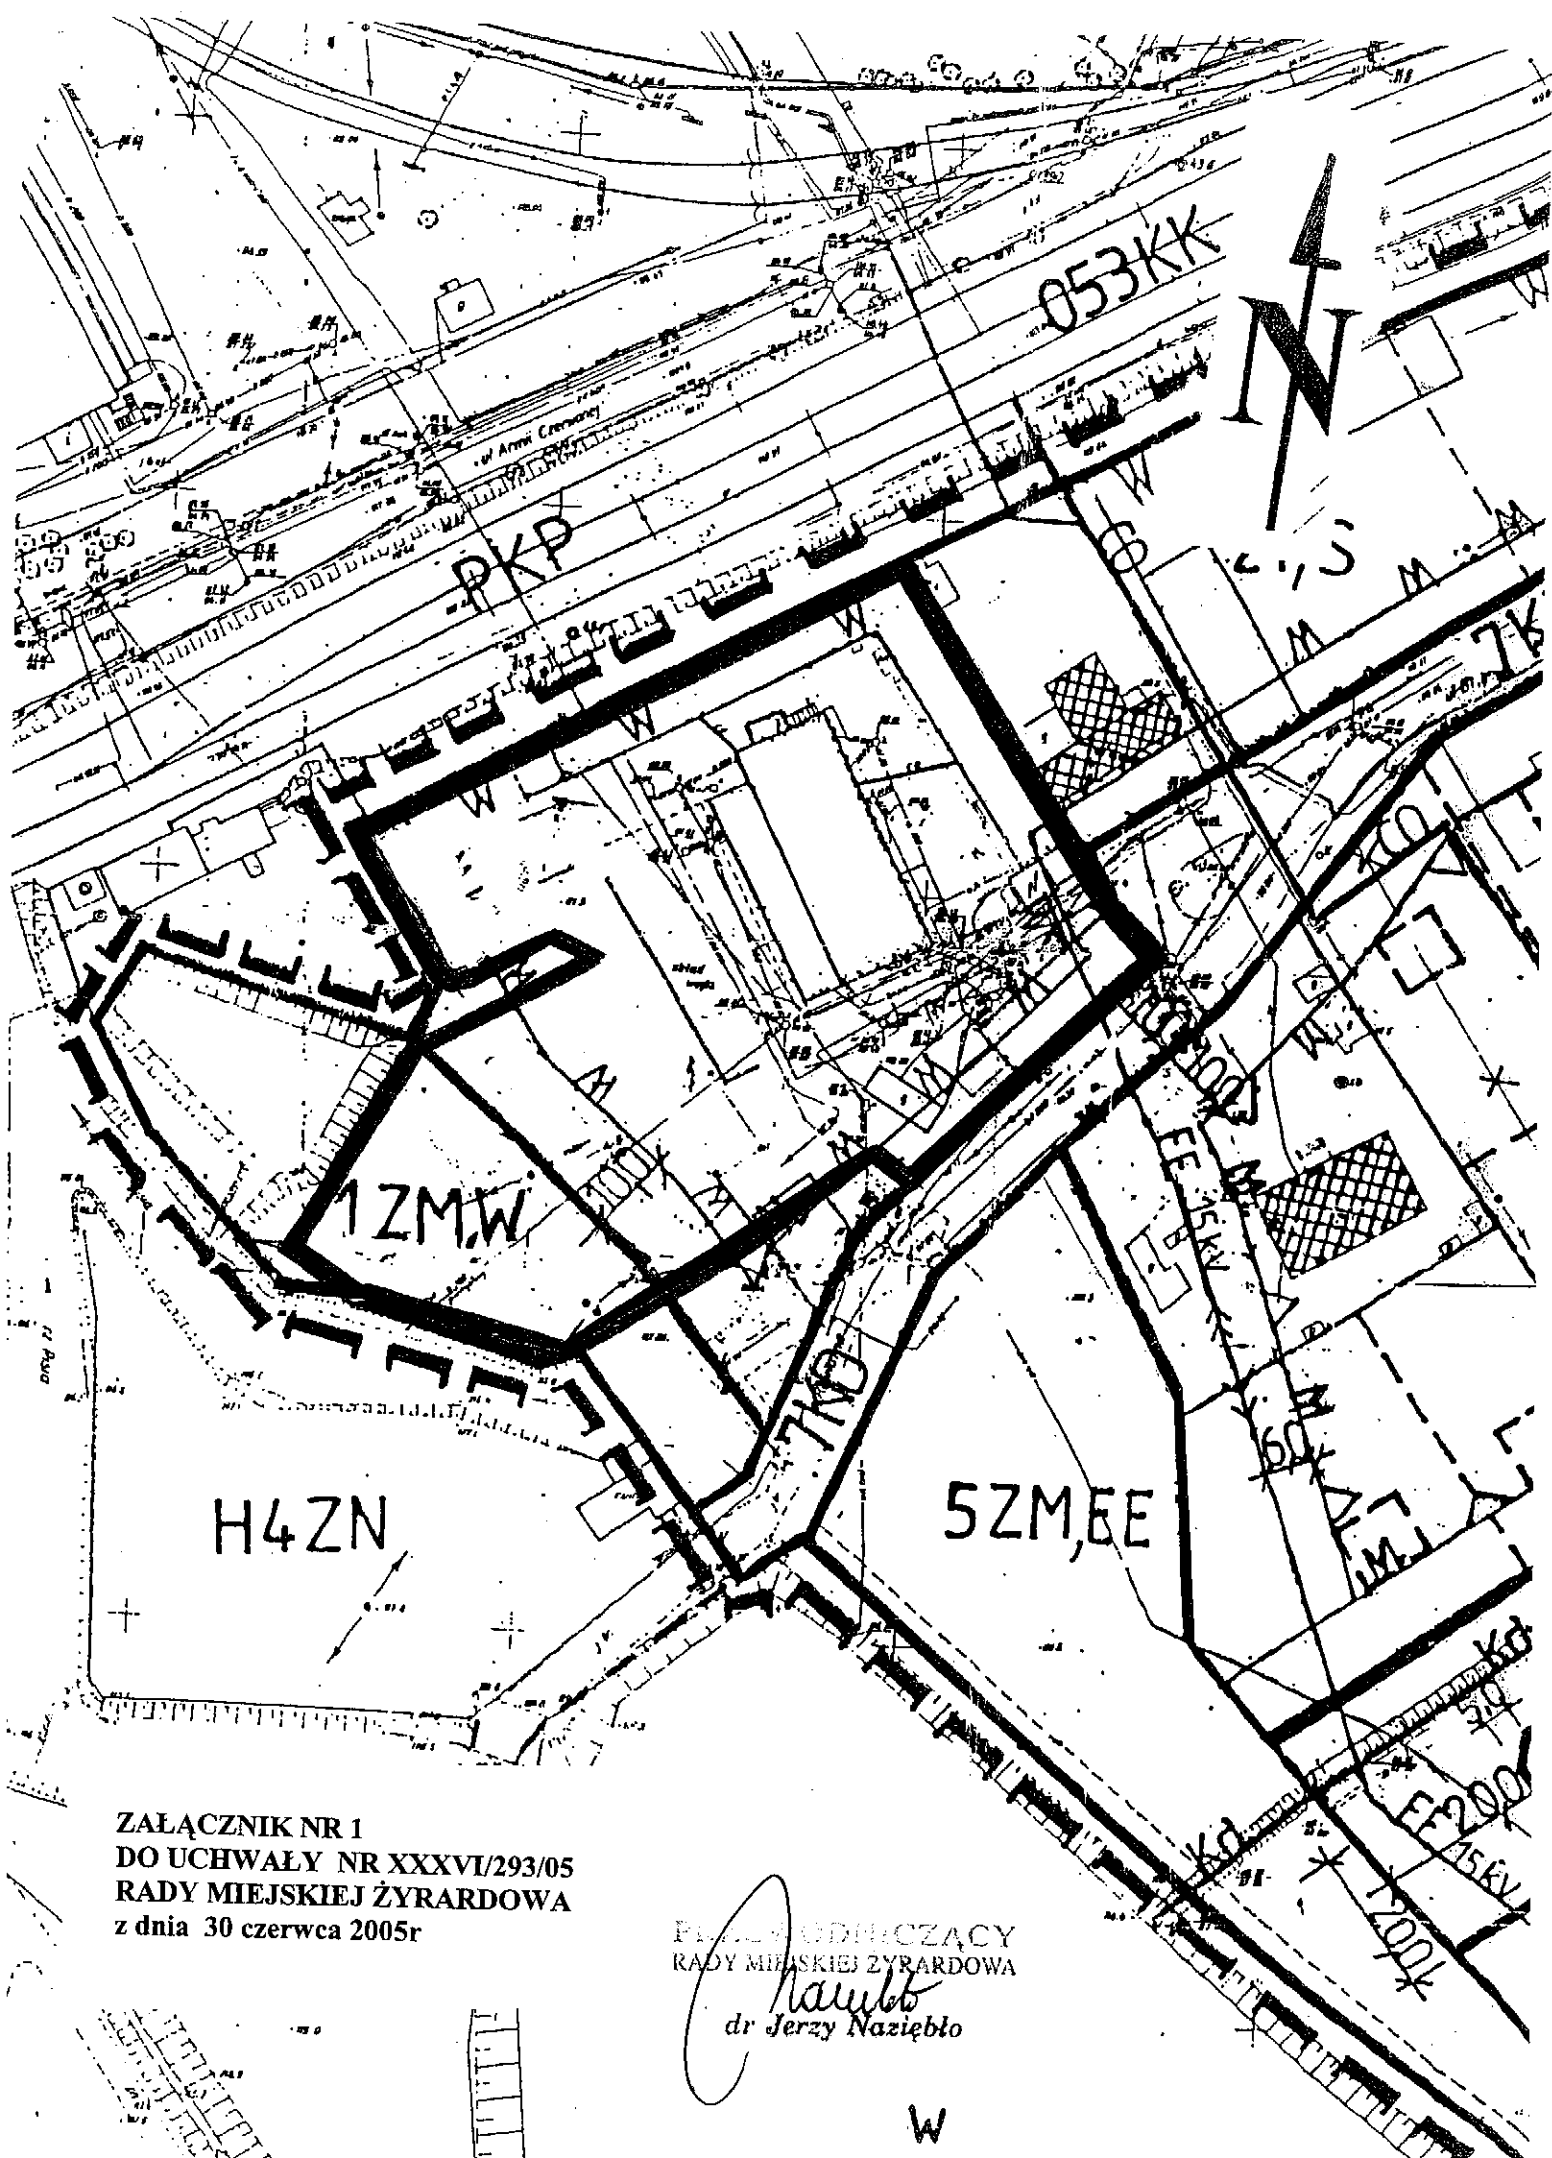

ZALĄCZNIK NR 1
DO UCHWAŁY NR XXXVI/293/05
RADY MIEJSKIEJ ŻYRARDOWA
z dnia 30 czerwca 2005r

PRACOWNIK ODPISZĄCY
RADY MIEJSKIEJ ŻYRARDOWA

Nazub
dr Jerzy Nazębło

W