

**UCHWAŁA NR XVI/128/11
RADY MIASTA ŻYRARDOWA
z dnia 24 listopada 2011r.**

w sprawie przystąpienia do sporządzenia zmiany miejscowego planu zagospodarowania przestrzennego miasta Żyrardowa

Na podstawie art. 18 ust. 2 pkt 5 ustawy z dnia 8 marca 1990r. o samorządzie gminnym (Dz. U. z 2001 Nr 142, poz. 1591 z późniejszymi zmianami) oraz art. 14 ust. 1 i 2 w związku z art. 27 ustawy z dnia 27 marca 2003r. o planowaniu i zagospodarowaniu przestrzennym (Dz. U. Nr 80 poz. 717 z późniejszymi zmianami), uchwala się co następuje:

§ 1

Przystępuje się do sporządzenia zmiany miejscowego planu zagospodarowania przestrzennego miasta Żyrardowa obejmującego obszar ograniczony: częścią działek po zachodniej stronie ul. 1 Maja, ulicą 1 Maja, południowymi granicami działek o numerach ewidencyjnych: 1613/2, 1613/5, 1613/7, 1263/6, 1263/2, rzeką Pisią i północną granicą administracyjną miasta, zatwierdzonego uchwałą nr XXIII/187/08 Rady Miasta Żyrardowa z dnia 29 maja 2008r.

§ 2

Granice obszaru objętego zmianą planu określa załącznik graficzny nr 1 do niniejszej uchwały.


§ 3


Wykonanie uchwały powierza się Prezydentowi Miasta.

§ 4

Uchwała wchodzi w życie z dniem podjęcia.

PRZEWODNICZĄCY
RADY MIASTA ŻYRARDOWA

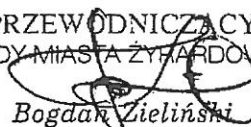
Bogdan Zieliński

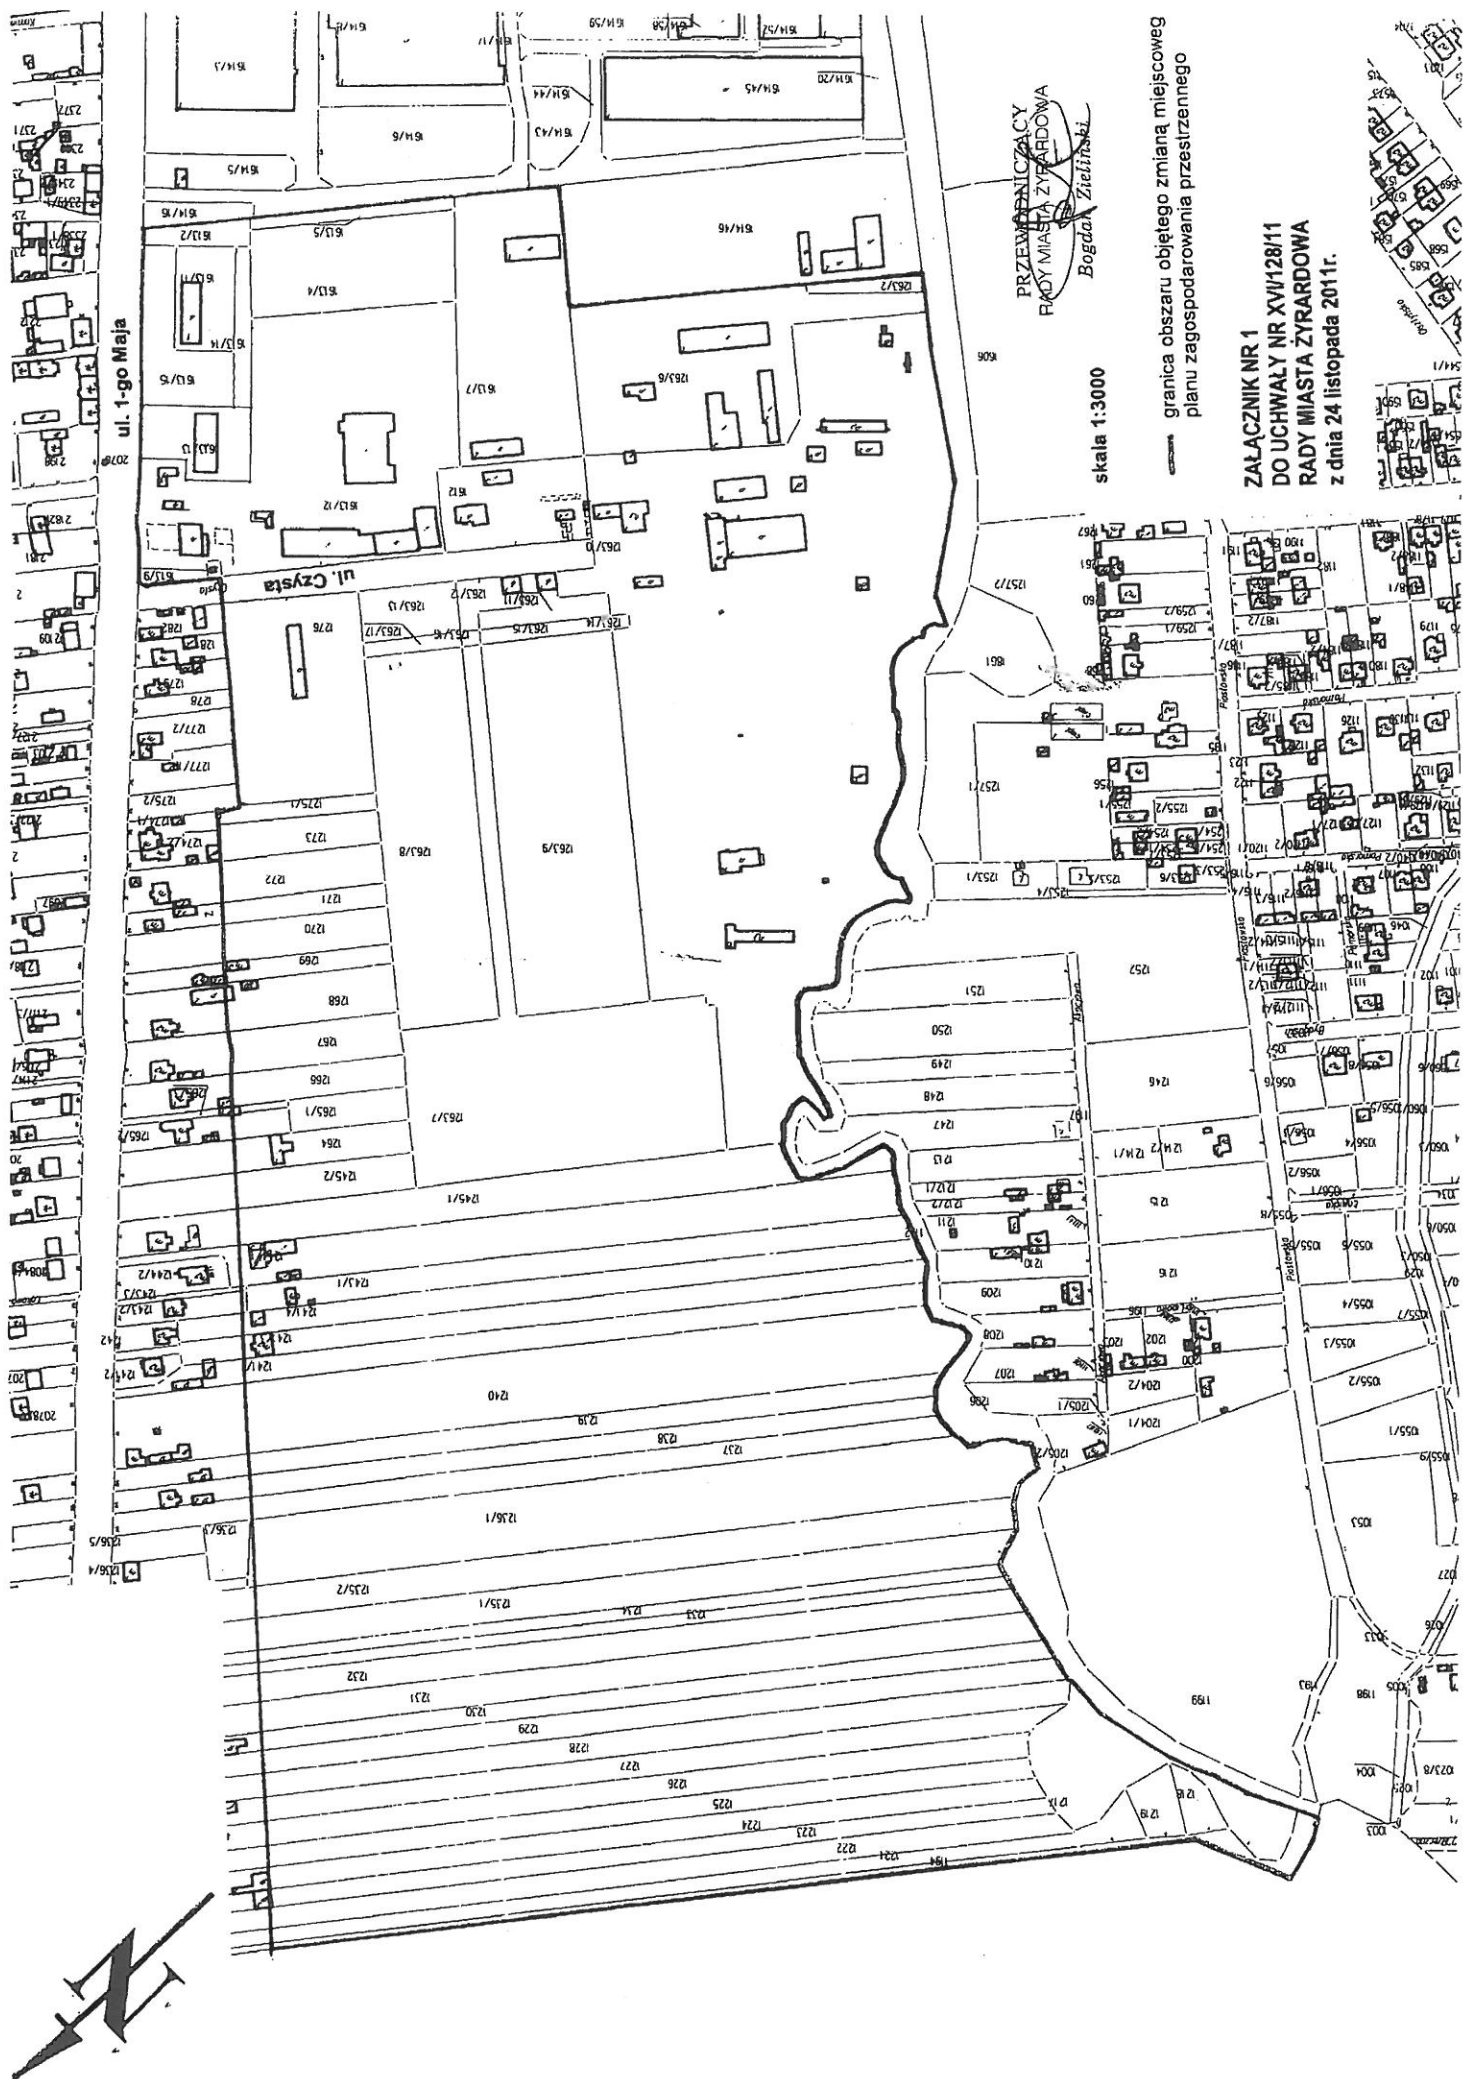

PRZEWIDUJĄCY
RADY MIASTA ŻYRARDÓWA
Bogdan Zieliński

skala 1:3000

— granica obszaru objętego zmianą miejscowego planu zagospodarowania przestrzennego

ZALĄCZNIK NR 1
DO UCHWAŁY NR XVII/128/11
RADY MIASTA ŻYRARDÓWA
z dnia 24 listopada 2011r.