

**UCHWAŁA NR XVI/126/11
RADY MIASTA ŻYRARDOWA
z dnia 24 listopada 2011r.**

w sprawie przystąpienia do sporządzenia miejscowego planu zagospodarowania przestrzennego miasta Żyrardowa

Na podstawie art. 18 ust. 2 pkt 5 ustawy z dnia 8 marca 1990r. o samorządzie gminnym (Dz. U. z 2001 Nr 142, poz. 1591 z późniejszymi zmianami) oraz art. 14 ust. 1 i 2 w związku z art. 27 ustawy z dnia 27 marca 2003r. o planowaniu i zagospodarowaniu przestrzennym (Dz. U. Nr 80 poz. 717 z późniejszymi zmianami), uchwala się co następuje:

§ 1

Przystępuje się do sporządzenia miejscowego planu zagospodarowania przestrzennego miasta Żyrardowa obejmującego obszar ograniczony: ul. Wincentego Witosa, częścią działek o numerach ewidencyjnych: 5168, 5160, 5157/7, zachodnimi granicami działek o numerach ewidencyjnych: 5163, 5162, 5161, 5145, 5144, częścią działki o numerze ewidencyjnym 5130, zachodnimi granicami działek o numerach ewidencyjnych: 5127, 5122/7, 5121/8, 5578, częścią działek o numerach ewidencyjnych: 5120, 5118, 5117, 8281, 8282/3, 8279/6, 8278/14, 8277, 8276, 8275, 8273, 8256, granicą działki o numerze ewidencyjnym 8289 i wschodnią granicą administracyjną miasta.

§ 2

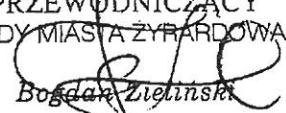
Granice obszaru objętego planem określa załącznik graficzny nr 1 do niniejszej uchwały.

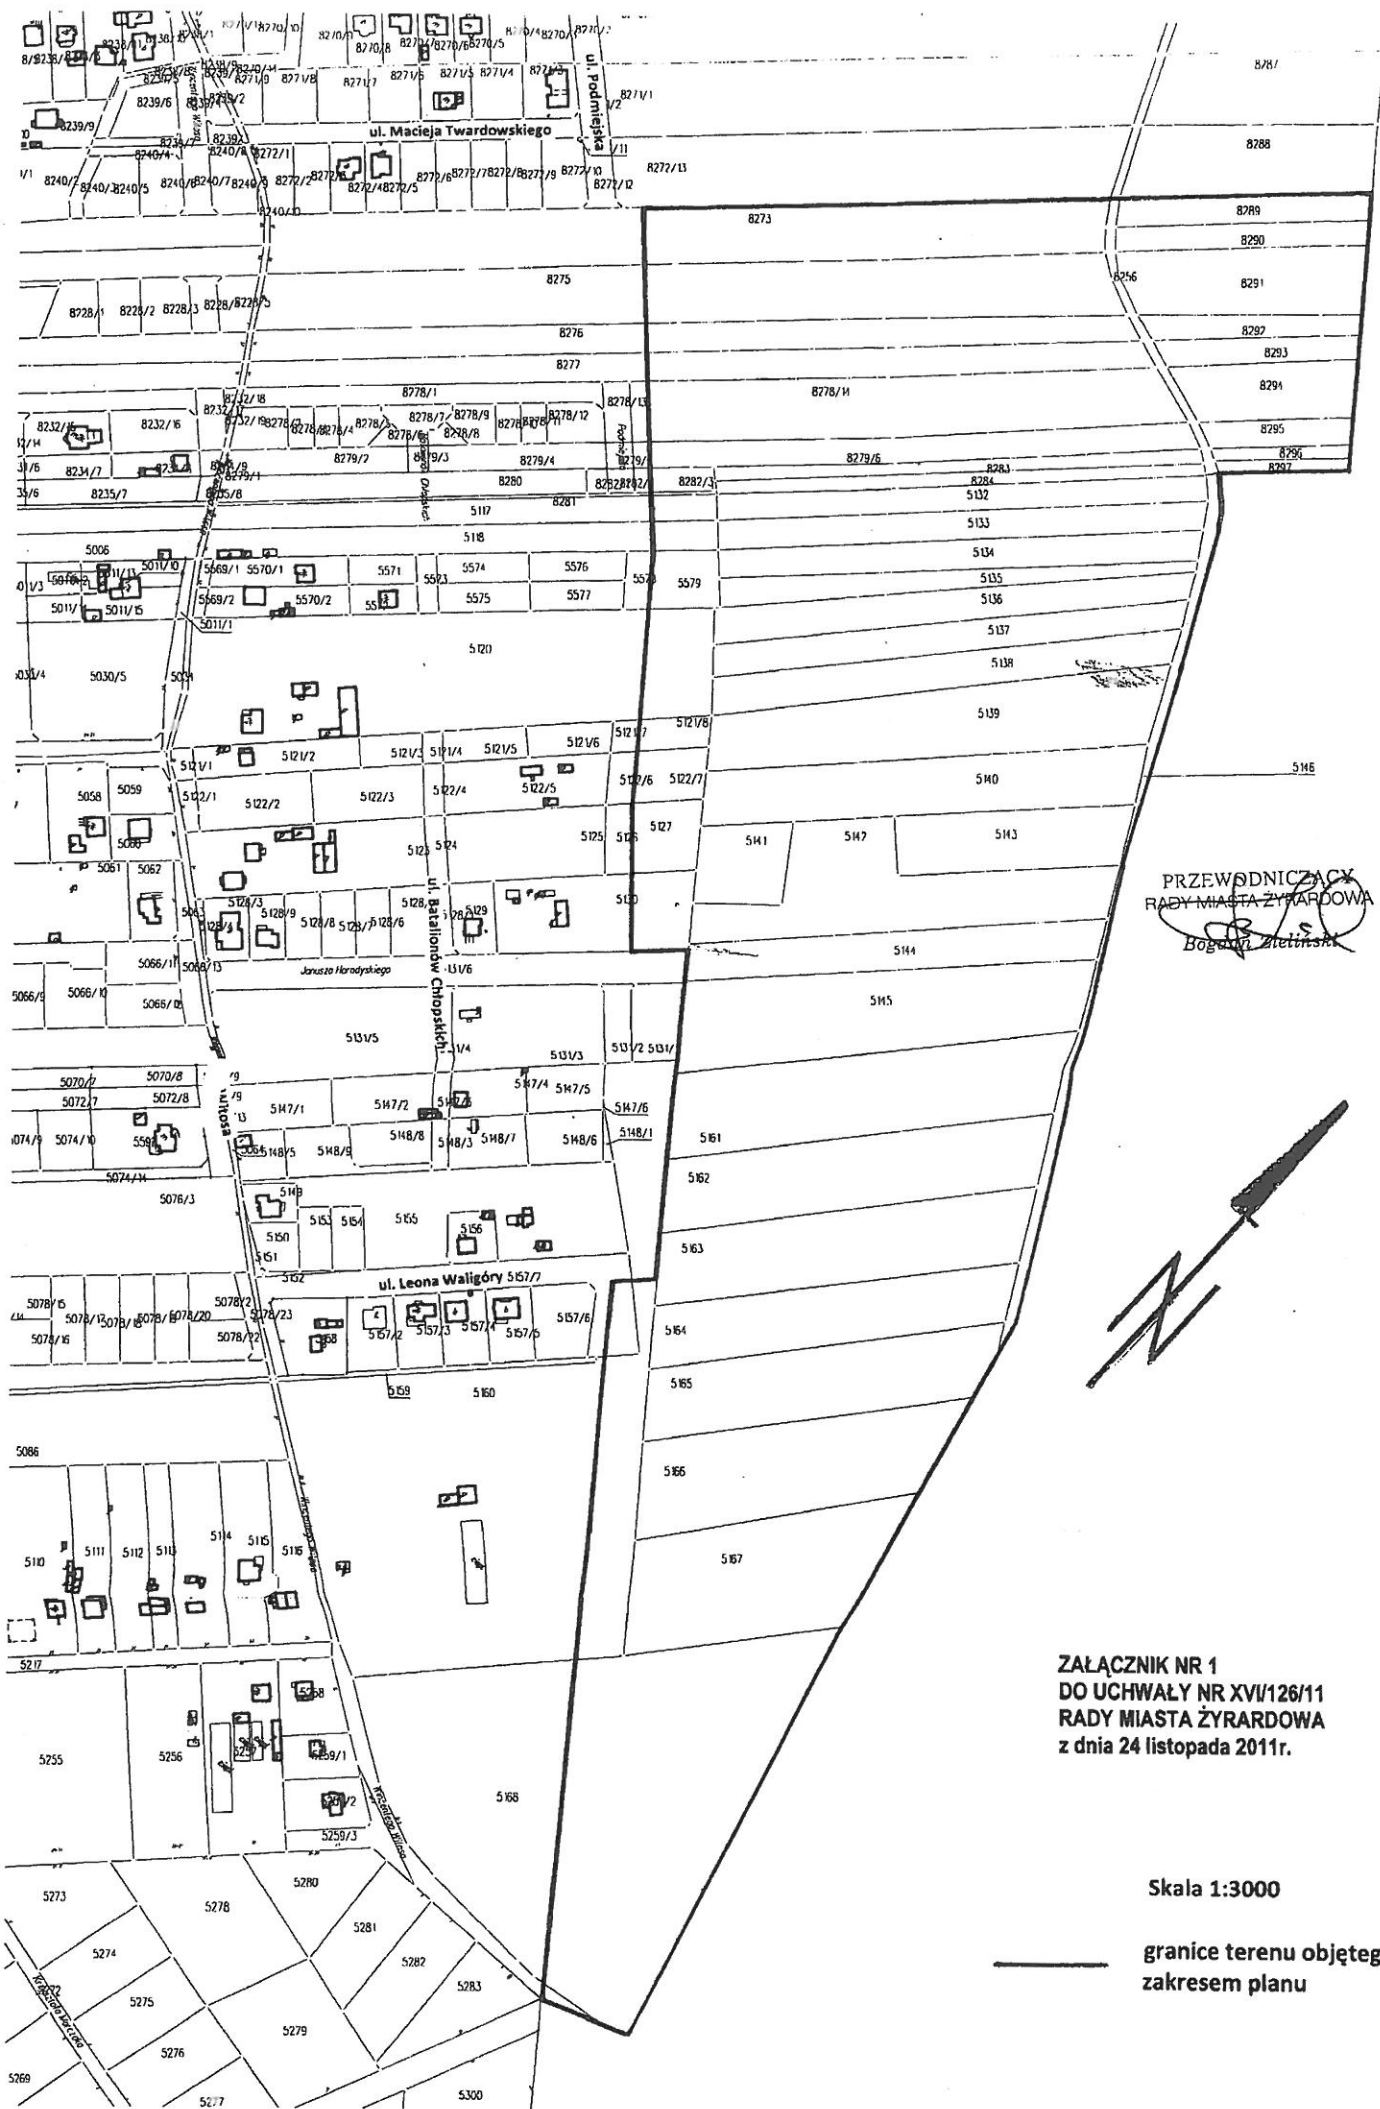
§ 3

Wykonanie uchwały powierza się Prezydentowi Miasta.

§ 4

Uchwała wchodzi w życie z dniem podjęcia.

PRZEWODNICZĄCY
RADY MIASTA ŻYRARDOWA

Bogdan Zieliński



PRZEWODNICZĄCY
RADY MIASTA ŻYRARDOWA
Bogdan Zieliński

ZAŁĄCZNIK NR 1
DO UCHWAŁY NR XVI/126/11
RADY MIASTA ŻYRARDOWA
z dnia 24 listopada 2011r.

Skala 1:3000

— granice terenu objętego
zakresem planu