

**UCHWAŁA NR XVI/125/11
RADY MIASTA ŻYRARDOWA
z dnia 24 listopada 2011r.**

w sprawie przystąpienia do sporządzenia miejscowego planu zagospodarowania przestrzennego miasta Żyrardowa

Na podstawie art. 18 ust. 2 pkt 5 ustawy z dnia 8 marca 1990r. o samorządzie gminnym (Dz. U. z 2001 Nr 142, poz. 1591 z późniejszymi zmianami) oraz art. 14 ust. 1 i 2 w związku z art. 27 ustawy z dnia 27 marca 2003r. o planowaniu i zagospodarowaniu przestrzennym (Dz. U. Nr 80 poz. 717 z późniejszymi zmianami), uchwala się co następuje:

§ 1

Przystępuje się do sporządzenia miejscowego planu zagospodarowania przestrzennego miasta Żyrardowa obejmującego obszar ograniczony: częścią działek o numerach ewidencyjnych: 8272/13, 8271/1, 8270/1, 8269, 8253/1, 8252/1, 8251/5, 8250, 8249/1, 8248/11, 8247/2, 8246, 8245/1, 8243/9, 8242/1, ul. Północną, częścią działek o numerach ewidencyjnych: 8189, 8187, 8186, 8185, 8183, 8182, 8181, 8180, 8178, 8177, 8176, 8175, 8174, 8173, 8172, 8171, 8170, 8169, ul. Wincentego Witosa, północną i wschodnią granicą administracyjną miasta.

§ 2

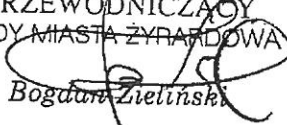
Granice obszaru objętego planem określa załącznik graficzny nr 1 do niniejszej uchwały.

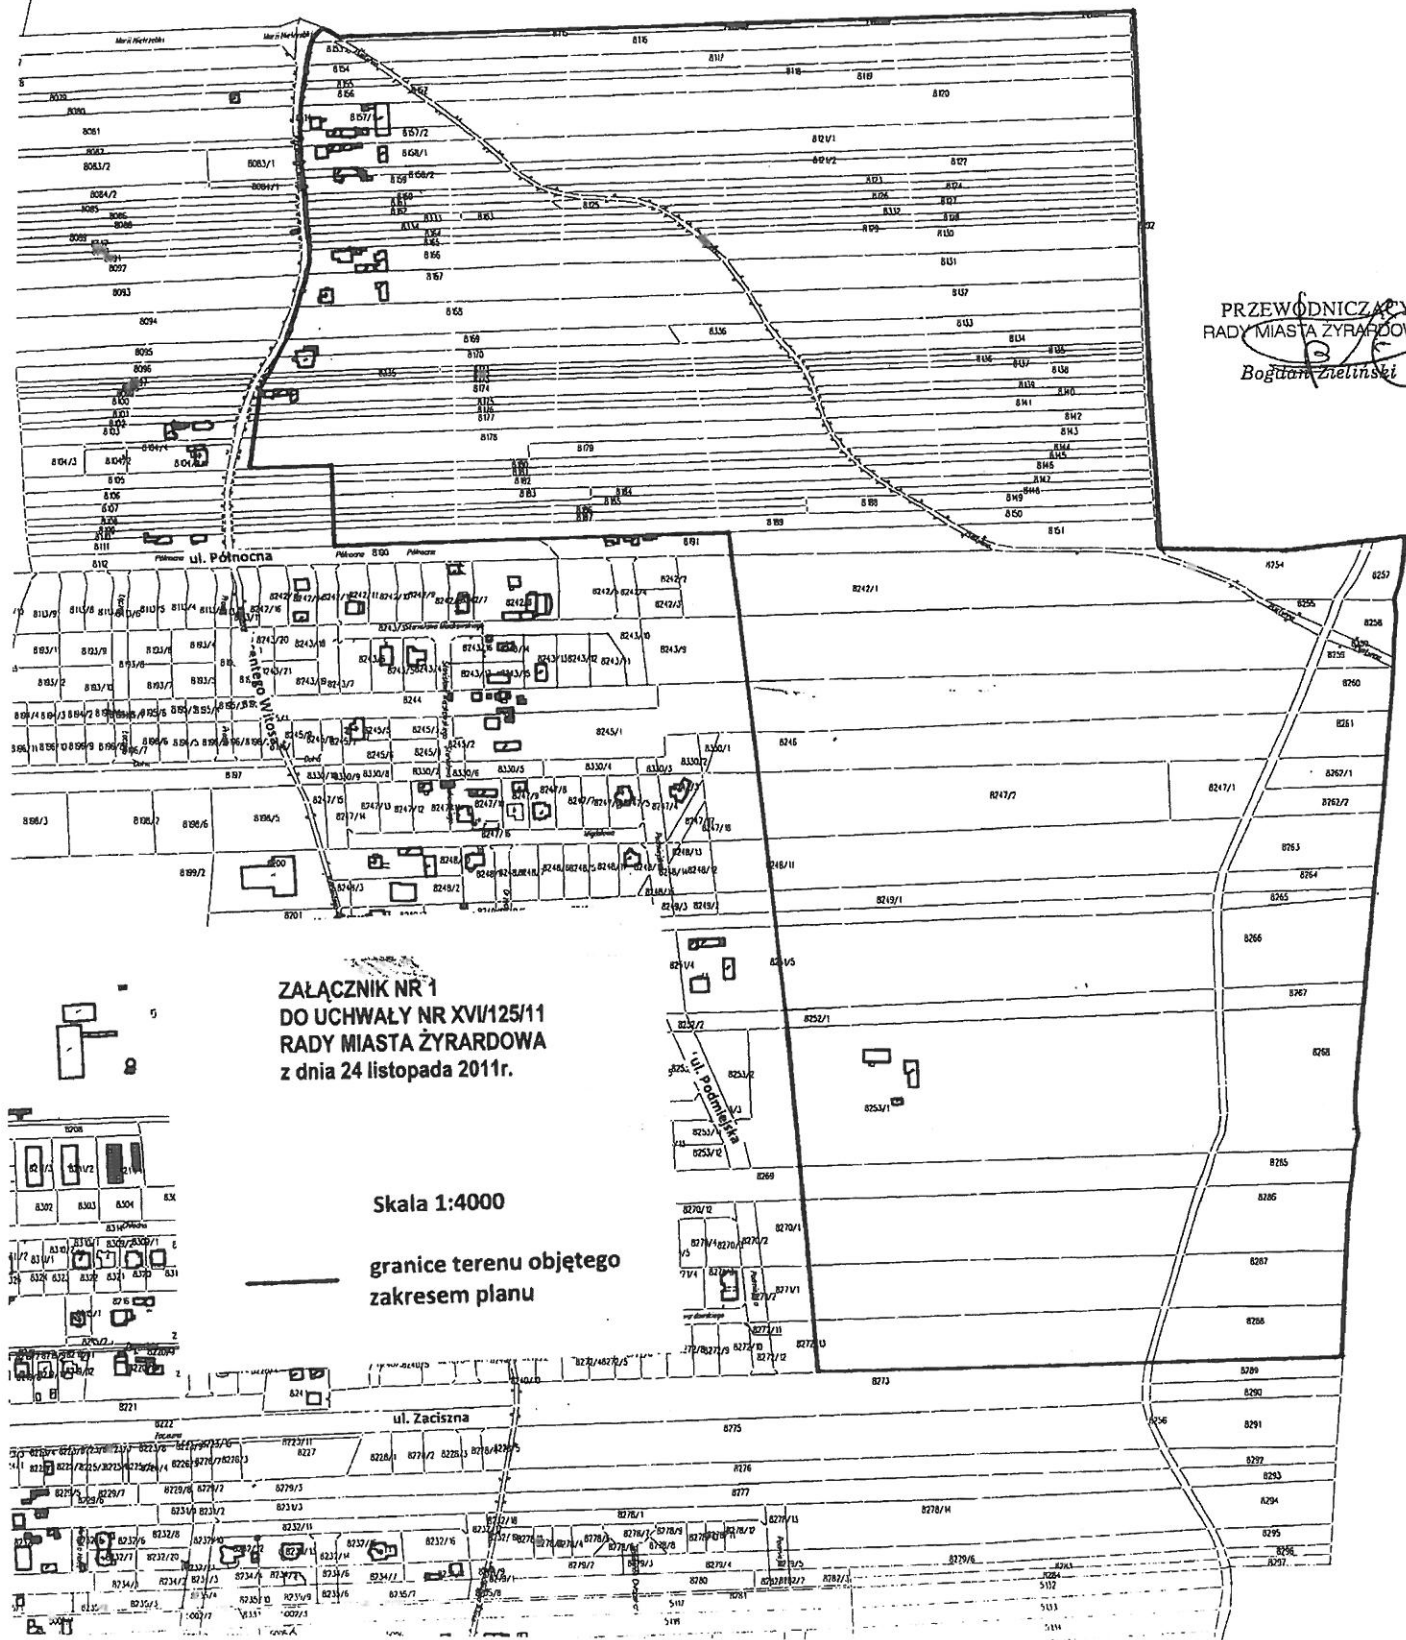
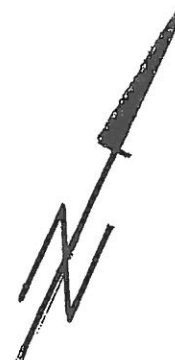
§ 3

Wykonanie uchwały powierza się Prezydentowi Miasta.

§ 4

Uchwała wchodzi w życie z dniem podjęcia.

PRZEWODNICZĄCY
RADY MIASTA ŻYRARDOWA

Bogdan Zieliński



PRZEWODNICZĄCY
RADY MIASTA ŻYRARDOWA
Bogdan Żelinski

ZAŁĄCZNIK NR 1
DO UCHWAŁY NR XVI/125/11
RADY MIASTA ŻYRARDOWA
z dnia 24 listopada 2011r.

Skala 1:4000

granice terenu objętego
zakresem planu