

U C H W A Ł A Nr XXII / 174 / 12
Rady Miasta Żyrardowa
z dnia 24 maja 2012 r.

w sprawie: współpracy przy realizacji budowy wiaduktu kolejowego oraz drogi dojazdowej do wiaduktu kolejowego i zgody na zbycie nieruchomości.

Na podstawie art.18 ust. 1 i ust. 2 pkt 9) lit. a) ustawy z dnia 8 marca 1990 roku o samorządzie gminnym (Dz. U. z 2001 r. Nr 142 poz. 1591 ze zm.) w związku z art. 6 pkt 1 i art. 13 ust. 2 ustawy z dnia 21 sierpnia 1997 r. o gospodarce nieruchomościami (Dz. U. z 2010 r. Nr 102 poz. 651 ze zm.) uchwala się, co następuje:

§ 1

1. Gmina - Miasto Żyrardów deklaruje wolę współpracy z Gminą Jaktorów oraz z PKP Polskie Linie Kolejowe S.A. w celu realizacji wspólnej inwestycji budowy wiaduktu kolejowego nad linią kolejową Warszawa – Skierniewice, na odcinku od ulicy Jaktorowskiej do ulicy Gen. Leopolda Okulickiego, wzdłuż rzeki Wierzbianki.
2. W ramach współpracy, o której mowa w ust. 1 gmina - Miasto Żyrardów wybuduje wspólnie z Gminą Jaktorów, drogę łączącą przyszły wiadukt kolejowy z urządzoną drogą gminną, zgodnie z załącznikiem nr 1 do niniejszej uchwały.

§ 2

1. Wyraża się zgodę na podjęcie przez Prezydenta Miasta wszelkich działań przygotowawczych zmierzających do dokonania na rzecz PKP Polskie Linie Kolejowe S.A. darowizny części nieruchomości, położonych w Żyrardowie, oznaczonych nr ewid. 6285/2, 6121, 5567 i 5565, stanowiących własność gminy – Miasto Żyrardów, niezbędnych do budowy przejazdu nad linią kolejową Warszawa – Skierniewice zgodnie z koncepcją stanowiącą załącznik nr 2 do uchwały oraz zgody na dokonanie darowizny tak wydzielonych części nieruchomości, na cele związane z budową wiaduktu kolejowego.

§ 3

Wyraża się zgodę na podjęcie przez Prezydenta Miasta wszelkich działań przygotowawczych zmierzających do wykupu nieruchomości niezbędnych do realizacji niniejszego projektu.

§ 4


Wykonanie uchwały powierza się Prezydentowi Miasta.

§ 5

Uchwała wchodzi w życie z dniem podjęcia.

PRZEWODNICZĄCY
RADY MIASTA ŻYRARDOWA
Bogdan Zieliński

**ZAŁĄCZNIK GRAFICZNY NR 1
DO
UCHWAŁY NR XXII/174/12
Z DNIA 24 MAJA 2012 r.**

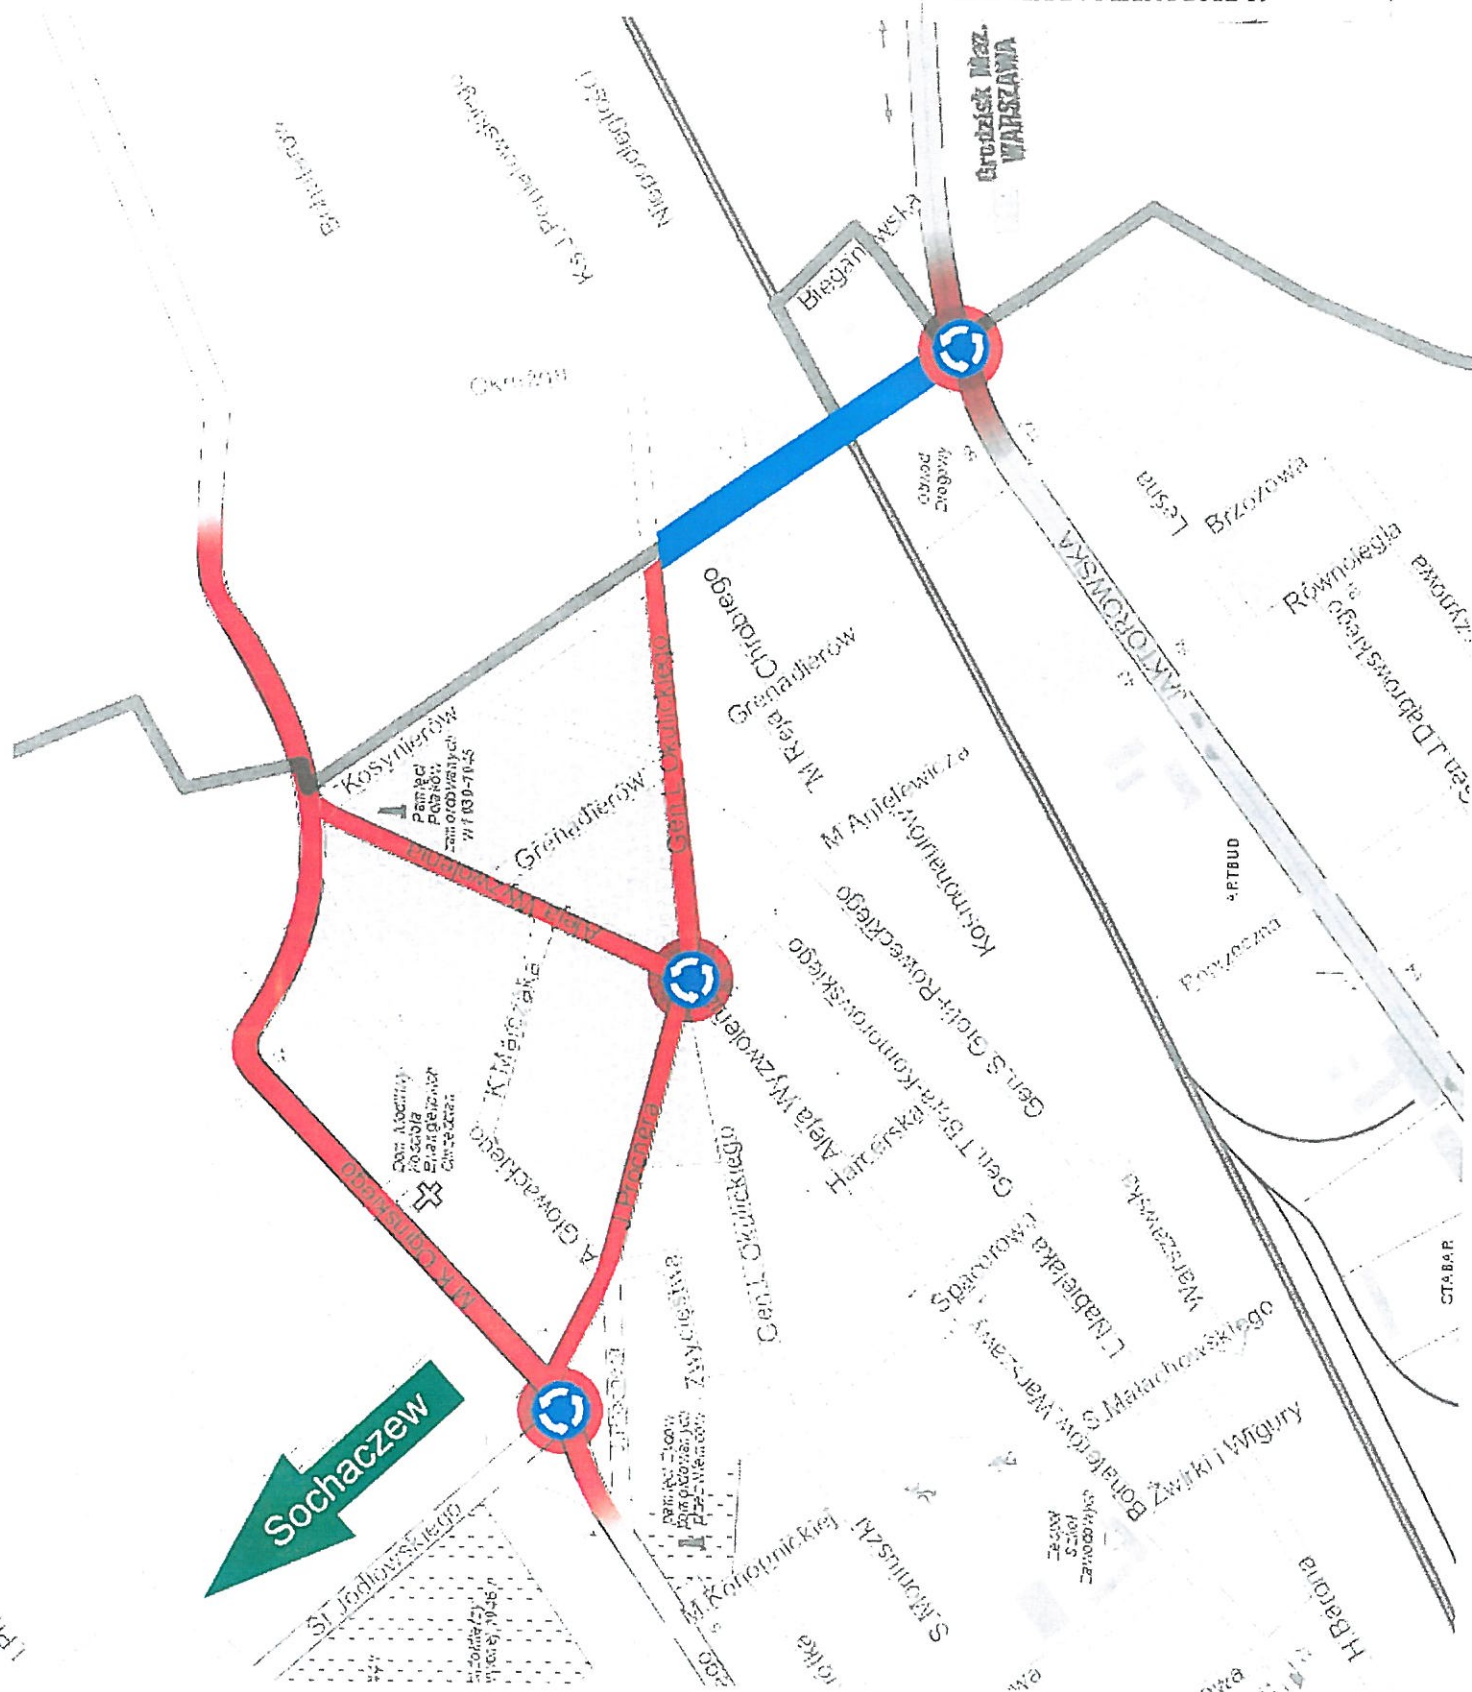


**PRZEWODNICZĄCY
RADY MIASTA ZYRARDÓWA**

Bogdan Zieliński

ZAŁĄCZNIK GRAFICZNY NR 2
DO
UCHWAŁY NR XXII/174/12
Z DNIA 24 MAJA 2012 r.

Page

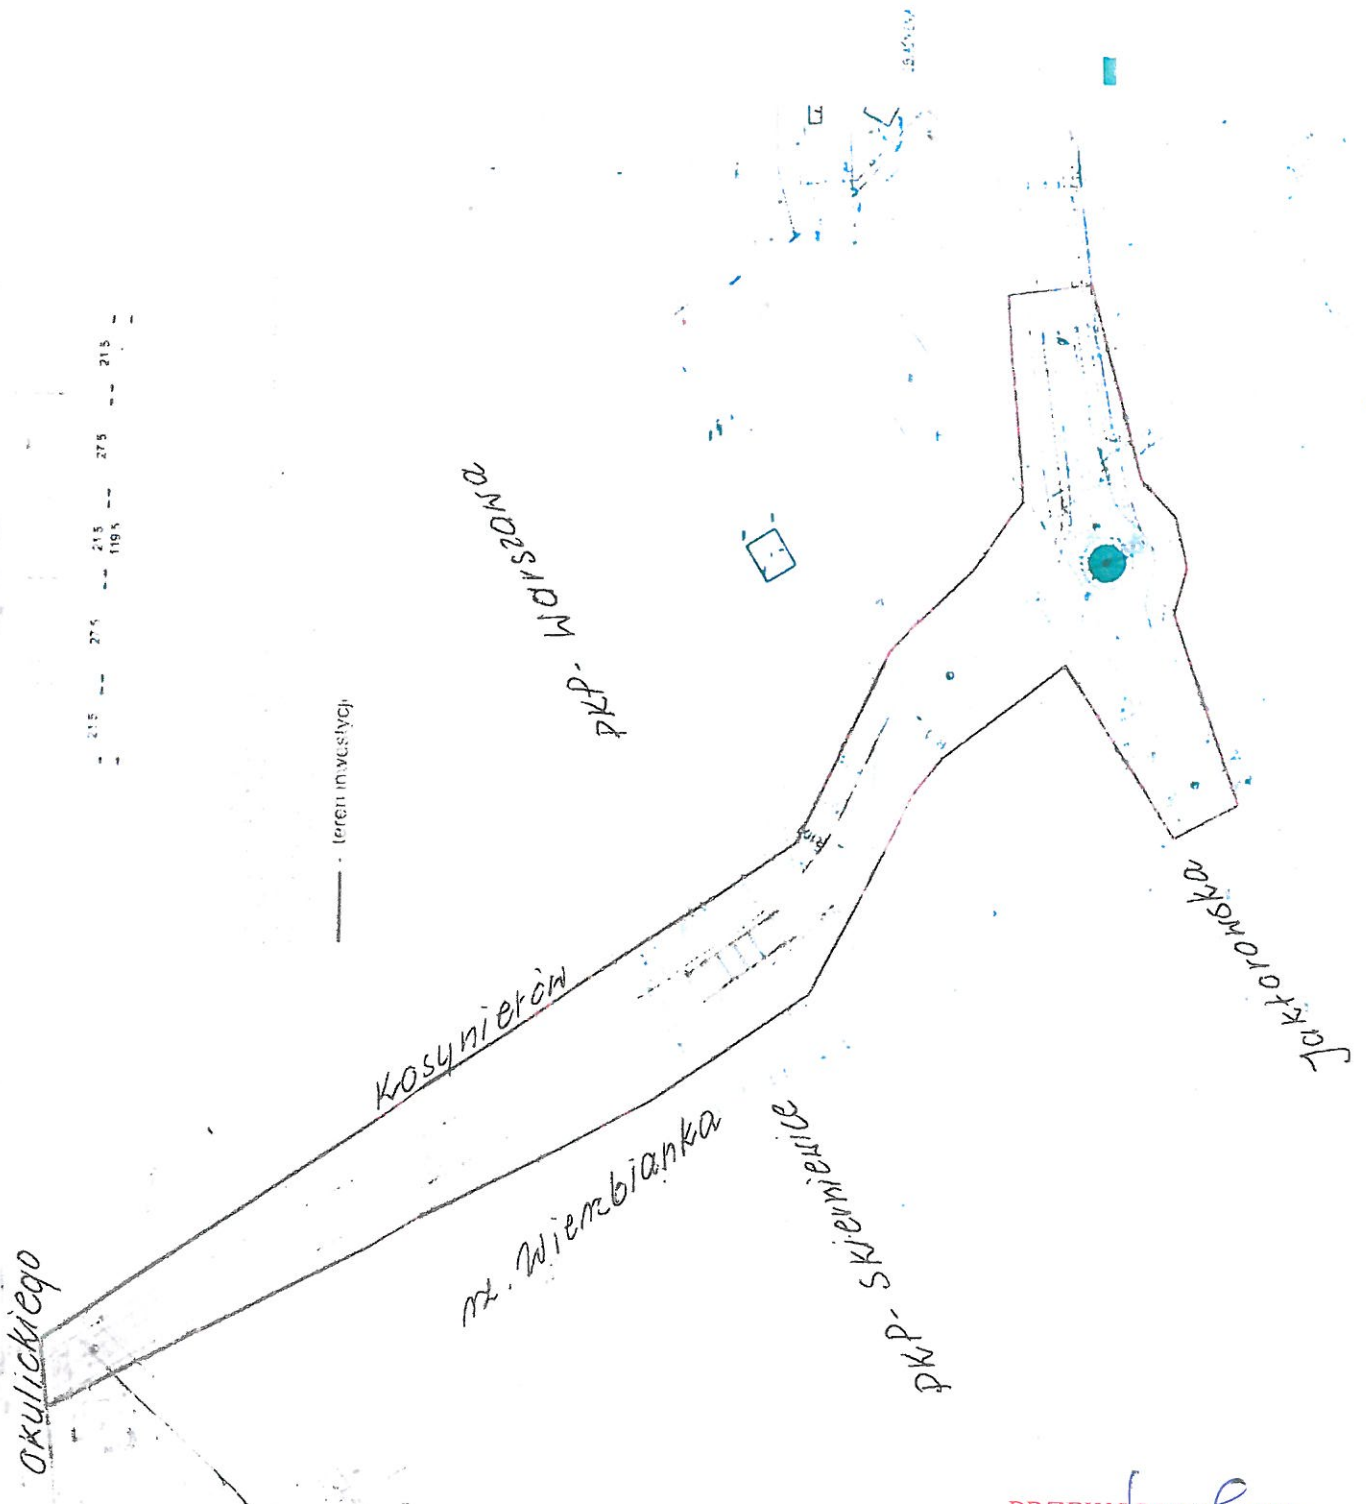

PRZEWODNICZĄCY
RADY MIASTA ZYRARDOWA

Bogdan Zieliński